

# ТЕХНИЧЕСКИЙ ПЛАН ЗДАНИЯ

## Общие сведения о кадастровых работах

### 1. Технический план подготовлен в результате выполнения кадастровых работ в связи с:

*созданием многоквартирного дома, расположенного по адресу: Приморский край, г. Владивосток, ул. Третья, д. 7, и 193 помещений в нем, в том числе 189 жилых и 4 нежилых помещений.*

### 2. Сведения о заказчике кадастровых работ:

Общество с ограниченной ответственностью "Ренессанс Актив", ОГРН: 1162536062831, ИНН: 2537125230

(фамилия, имя, отчество (при наличии отчества) физического лица, страховой номер индивидуального лицевого счета (при наличии), полное наименование юридического лица, органа государственной власти, органа местного самоуправления, иностранного юридического лица с указанием страны его регистрации (инкорпорации))

### 3. Сведения о кадастровом инженере:

Фамилия, имя, отчество (при наличии отчества) *Крючкова Татьяна Михайловна*

Страховой номер индивидуального лицевого счета *077-815-602-97*

Уникальный регистрационный номер члена саморегулируемой организации кадастровых инженеров в реестре членов саморегулируемой организации кадастровых инженеров и дата внесения сведений о физическом лице в такой реестр *9759 18 ноября 2019 г.*

Контактный телефон *+79084602530*

Почтовый адрес и адрес электронной почты, по которым осуществляется связь с кадастровым инженером *690000, Приморский край, г. Владивосток ул. Экипажная 1, офис 104, kruchkova1961@mail.ru*

Наименование саморегулируемой организации кадастровых инженеров, членом которой является кадастровый инженер *А СРО "Кадастровые инженеры"*

Полное или (в случае, если имеется) сокращенное наименование юридического лица, если кадастровый инженер является работником юридического лица, адрес юридического лица *ООО "ДВ Кадастр", 690109, Приморский край, г. Владивосток ул. Ватутина, 4-452*

Наименование, номер и дата документа, на основании которого выполняются кадастровые работы *Договор подряда на выполнение кадастровых работ от 04.04.2019 №ДВ250404*

Дата подготовки технического плана (число, месяц, год) *31 августа 2020 г.*

## Исходные данные

### 1. Перечень документов, использованных при подготовке технического плана

№ п/п	Наименование документа	Реквизиты документа
1	2	3
1	Выписка из Единого государственного реестра недвижимости об объекте недвижимости	№99/2020/333025695 от 11.06.2020 выдано: ФГИС ЕГРН
2	Проектная документация здания	№139-2-3/17(I)-AP1 от 01.07.2017
3	Приказ об утверждении проектной документации	№255-од от 14.12.2017
4	Разрешение на строительство	№RU25304000-24/2018 от 05.02.2018
5	Решение о присвоении, изменении адреса	№1168/20у от 04.02.2020
6	Решение о присвоении, изменении адреса	№1168/20у от 04.02.2020
7	Ведомость подсчета площадей	№Б/Н от 22.07.2020
8	Чертеж (абрис) помещения	№Б/Н от 22.07.2020

**2. Сведения о геодезической основе, использованной при подготовке технического плана  
Система координат МСК-25**

№ п/п	Название пункта и тип знака геодезической сети	Класс геодезич- еской сети	Координаты, м		Сведения о состоянии на 18 мая 2020 г.		
			X	Y	наружного знака пункта	центра знака	марки
1	2	3	4	5	6	7	8
1	ОМЗ-СБС №1; г. Владивосток, пос. Трудовое, крыша двухэтажного административного здания по ул. Лермонтова, 36, 192	Класс ОМС-1; Система координат -МСК 25, зона 1	381306,0 9	1410072, 30	сохранился	сохранился	сохранился
2	ОМЗ-СБС №2; г. Владивосток, крыша трехэтажного здания МОУ СОШ №54 по ул. Пацаева, 2, 192	Класс ОМС-1; Система координат -МСК 25, зона 1	357376,6 5	1402626, 81	сохранился	сохранился	сохранился
3	ОМЗ-СБС №3; г. Владивосток, крыша двухэтажного административного здания МОУ СОШ №20 на о. Русский, п. Подножье, 10, 192	Класс ОМС-1; Система координат -МСК 25, зона 1	351706,9 3	1390126, 57	сохранился	сохранился	сохранился

**3. Сведения о средствах измерений**

№ п/п	Наименование прибора (инструмента, аппаратуры)	Сведения об утверждении типа средств измерений	Реквизиты свидетельства о проверке прибора (инструмента, аппаратуры)
			4
1	2	3	4
1	Аппаратура геодезическая спутниковая EFT M2 GNSS, заводской номер 11604155	Номер: 63059-16. Срок действия: 29.04.2021	№2053584 от 30.04.2020 г., выдано ООО "Центр испытаний и поверки средств измерений навгехотех-диагностика"
2	Дальномер лазерный Leica DISTO D2, заводской номер 1292121374	Номер: 38321-16. Срок действия: 13.11.2020	№370270 от 14.11.2019 г., выдано ООО "ТестИнТех"

**4. Сведения об объекте (объектах) недвижимости, из которого (которых) был образован объект недвижимости**

№ п/п	Кадастровый номер	2
		1
1	—	—

**5. Сведения о помещениях, машино-местах, расположенных в здании, сооружении**

№ п/п	Кадастровый номер помещения	2
		1
1	—	—

**5.2. Сведения о машино-местах, расположенных в здании, сооружении**

№ п/п	Кадастровый номер машино-места
1	2
1	—

**6. Сведения об объектах недвижимости, входящих в состав единого недвижимого комплекса**

№ п/п	Вид объекта недвижимости, входящего в состав единого недвижимого комплекса	Кадастровый номер
1	2	3
1	—	—

**Сведения о выполненных измерениях и расчётах**

**1. Метод определения координат характерных точек контура объекта недвижимости, части (частей) объекта недвижимости**

Номер контура	Номера характерных точек контура	Метод определения координат
1	2	3
—	1-46	Метод спутниковых геодезических измерений (определений)

**2. Точность определения координат характерных точек контура объекта недвижимости**

Номер контура	Номера характерных точек контура	Формулы, примененные для расчёта средней квадратической погрешности определения координат характерных точек контура ( $M_t$ ), м
1	2	3
—	1-46	$M_t=0.1$ вычислено с использованием программного обеспечения Trimble Business Center лицензия СВА-SA-1896939458 $M=(5+0,000001*D)$ , мм "Credo DAT" лицензия №4632.22 СЕ95F8.15.09-03

**3. Точность определения координат характерных точек контура части (частей) объекта недвижимости**

Номер контура	Номера характерных точек контура	Учетный номер или обозначение части	Формулы, примененные для расчёта средней квадратической погрешности определения координат характерных точек контура ( $M_t$ ), м
1	2	3	4
—	—	—	—

**Описание местоположения объекта недвижимости**

**1. Описание местоположения здания, сооружения, объекта незавершенного строительства на земельном участке**

**1.1. Сведения о характерных точках контура объекта недвижимости**

Зона № —								
Номер контура	Номера характерных точек контура	Координаты, м		R, м	Средняя квадратическая погрешность определения координат характерных точек контура ( $M_t$ ), м	Тип контура	Глубина, высота, м	
		X	Y				H <sub>1</sub>	H <sub>2</sub>
1	2	3	4	5	6	7	8	9

1	2	3	4	5	6	7	8	9
—	1	372621,69	1404120,79	—	0,10	наземный	—	—
—	2	372623,04	1404124,00	—	0,10	наземный	—	—
—	3	372623,66	1404123,74	—	0,10	наземный	—	—
—	4	372625,46	1404127,99	—	0,10	наземный	—	—
—	5	372624,84	1404128,26	—	0,10	наземный	—	—
—	6	372626,20	1404131,47	—	0,10	наземный	—	—
—	7	372625,97	1404131,57	—	0,10	наземный	—	—
—	8	372627,07	1404134,16	—	0,10	наземный	—	—
—	9	372626,72	1404135,14	—	0,10	наземный	—	—
—	10	372626,15	1404135,39	—	0,10	наземный	—	—
—	11	372627,55	1404138,72	—	0,10	наземный	—	—
—	12	372622,67	1404140,78	—	0,10	наземный	—	—
—	13	372623,05	1404141,66	—	0,10	наземный	—	—
—	14	372621,32	1404142,86	—	0,10	наземный	—	—
—	15	372619,31	1404143,27	—	0,10	наземный	—	—
—	16	372617,62	1404144,43	—	0,10	наземный	—	—
—	17	372615,61	1404144,84	—	0,10	наземный	—	—
—	18	372613,92	1404146,00	—	0,10	наземный	—	—
—	19	372611,91	1404146,41	—	0,10	наземный	—	—
—	20	372610,22	1404147,57	—	0,10	наземный	—	—
—	21	372608,19	1404147,98	—	0,10	наземный	—	—
—	22	372607,80	1404147,06	—	0,10	наземный	—	—
—	23	372605,61	1404147,98	—	0,10	наземный	—	—
—	24	372605,28	1404147,18	—	0,10	наземный	—	—
—	25	372599,78	1404149,50	—	0,10	наземный	—	—
—	26	372597,96	1404145,17	—	0,10	наземный	—	—
—	27	372599,00	1404144,73	—	0,10	наземный	—	—
—	28	372597,18	1404140,43	—	0,10	наземный	—	—
—	29	372596,79	1404140,60	—	0,10	наземный	—	—
—	30	372594,63	1404135,49	—	0,10	наземный	—	—
—	31	372595,03	1404135,33	—	0,10	наземный	—	—
—	32	372593,21	1404131,02	—	0,10	наземный	—	—
—	33	372592,17	1404131,46	—	0,10	наземный	—	—
—	34	372590,34	1404127,13	—	0,10	наземный	—	—
—	35	372595,84	1404124,82	—	0,10	наземный	—	—
—	36	372595,50	1404124,02	—	0,10	наземный	—	—
—	37	372603,78	1404120,53	—	0,10	наземный	—	—
—	38	372603,43	1404119,69	—	0,10	наземный	—	—
—	39	372604,75	1404118,78	—	0,10	наземный	—	—
—	40	372606,58	1404118,48	—	0,10	наземный	—	—
—	41	372606,89	1404119,22	—	0,10	наземный	—	—
—	42	372617,44	1404114,76	—	0,10	наземный	—	—
—	43	372618,85	1404118,10	—	0,10	наземный	—	—
—	44	372619,39	1404117,87	—	0,10	наземный	—	—
—	45	372620,34	1404118,30	—	0,10	наземный	—	—
—	46	372621,44	1404120,89	—	0,10	наземный	—	—
—	1	372621,69	1404120,79	—	0,10	наземный	—	—

#### 1.2. Сведения о предельных глубине и высоте конструктивных элементов объекта недвижимости

Предельная глубина конструктивных элементов объекта недвижимости, м —

Предельная высота конструктивных элементов объекта недвижимости, м —

#### 1.3. Сведения о характерных точках пересечения контура объекта недвижимости с контуром (контурами) иных зданий, сооружений, объектов незавершенного строительства

Зона № —

Номер контура	Номера характерных точек контура	Координаты, м		Средняя квадратическая погрешность определения координат характерных точек контура ( $M_t$ ), м	Тип контура	Глубина, высота, м		Кадастровый номер
		X	Y			$H_1$	$H_2$	
1	2	3	4	5	6	7	8	9
—	—	—	—	—	—	—	—	—

## 2. Описание местоположения машино-места

Обозначение машино-места (номер) —

### 2.1. Сведения о расстояниях

#### 2.1.1. Сведения о расстояниях от специальных меток до характерных точек границ машино-места

№ п/п специальной метки	№ п/п характерной точки границы машино-места	Расстояние, м
1	2	3
—	—	—

#### 2.1.2. Сведения о расстояниях между характерными точками границ машино-места

№ п/п характерной точки границы машино-места	№ п/п характерной точки границы машино-места	Расстояние, м
1	2	3
—	—	—

### 2.2. Сведения о координатах специальных меток

№ п/п специальной метки	Координаты, м		Средняя квадратическая погрешность определения координат ( $M_t$ ), м
	X	Y	
1	2	3	4
—	—	—	—

### 2.3. Сведения о характерных точках границ помещения, в котором расположено машино-место

№ п/п специальной метки	Координаты, м		Средняя квадратическая погрешность определения координат ( $M_t$ ), м
	X	Y	
1	2	3	4
—	—	—	—

## Характеристики объекта недвижимости

№ п/п	Наименование характеристики	Значение характеристики
1	2	3
1	Вид объекта недвижимости	здание
2	Кадастровый номер объекта недвижимости	—
3	Ранее присвоенный государственный учетный номер объекта недвижимости (кадастровый, инвентарный или условный номер)	—
	Кадастровый номер исходного объекта недвижимости	—
4	Кадастровый номер земельного участка (земельных участков), в пределах которого (которых) расположен объект недвижимости	25:28:050031:1517
5	Номер кадастрового квартала (кадастровых кварталов), в пределах которого (которых)	25:28:050031

1	2	3
	расположен объект недвижимости	
6	Кадастровый номер иного объекта недвижимости, в пределах (в составе) которого расположен объект недвижимости	—
	Номер, тип этажа (этажей), на котором (которых) расположено помещение	—
	Номер, тип этажа, на котором расположено машино-место	—
	Обозначение (номер) помещения, машино-места на поэтажном плане	—
7	Адрес объекта недвижимости	Приморский край, г. Владивосток, ул. Третья, д. 7
	Дата последнего обновления записи в государственном адресном реестре	« ____ » ____ г.
	Местоположение объекта недвижимости	—
	Дополнение местоположения объекта недвижимости	—
8	Назначение объекта недвижимости	многоквартирный дом
	Проектируемое назначение объекта незавершенного строительства	—
9	Наименование объекта недвижимости	Многоквартирные жилые дома с нежилыми помещениями многофункционального назначения и многоярусной парковкой по ул. Третья в г. Владивостоке. 1-й этап строительства. Жилой дом №1.
10	Количество этажей объекта недвижимости	25
	в том числе подземных	1
11	Материал наружных стен здания	Монолитные железобетонные
12	Год ввода объекта недвижимости в эксплуатацию по завершении его строительства	—
	Год завершения строительства объекта недвижимости	2020
13	Площадь объекта недвижимости (Р), м <sup>2</sup>	17778,9
14	Вид (виды) разрешенного использования объекта недвижимости	—
15	Основная характеристика сооружения и ее значение	—
	Основная характеристика объекта незавершенного строительства и ее проектируемое значение	—
16	Степень готовности объекта незавершенного строительства, %	—
17	Сведения о включении объекта недвижимости в единый государственный реестр объектов культурного наследия (памятников истории и культуры) народов Российской Федерации	—
	Регистрационный номер, вид и наименование объекта недвижимости в едином государственном реестре объектов культурного наследия (памятников истории и культуры) народов Российской Федерации либо регистрационный номер учетной карты объекта, представляющего собой историко-культурную ценность, вид и наименование выявленного объекта культурного наследия	—

1	2	3
	Реквизиты решений Правительства Российской Федерации, органов охраны объектов культурного наследия о включении объекта недвижимости в единый государственный реестр объектов культурного наследия (памятников истории и культуры) народов Российской Федерации либо об отнесении объекта недвижимости к выявленным объектам культурного наследия, подлежащим государственной охране	—
	Реквизиты документа, на основании которого установлены требования к сохранению, содержанию и использованию объектов культурного наследия (памятников истории и культуры) народов Российской Федерации, требования к обеспечению доступа к таким объектам либо выявленного объекта культурного наследия	—

### Характеристики помещений, машино-мест в здании, сооружении

№ п/п	Наименование характеристики	Значение характеристики
1	2	3
1	Кадастровый номер либо ранее присвоенный государственный учетный номер помещения, машино-места (кадастровый, инвентарный или условный номер)	—
	Кадастровый номер исходного объекта недвижимости (объектов недвижимости)	—
2	Номер, тип этажа (этажей), на котором (которых) расположено помещение, машино-место	Этаж 2
3	Обозначение (номер) помещения, машино-места на поэтажном плане	1
4	Адрес помещения, машино-места	Приморский край, г. Владивосток, ул. Третья, д. 7, кв. 1
	Местоположение помещения, машино-места	—
	Дополнение местоположения помещения, машино-места	—
5	Назначение помещения	жилое, квартира
6	Вид (виды) разрешенного использования помещения	—
7	Площадь помещения, машино-места (P), м <sup>2</sup>	58,6
8	Наименование помещения	—

№ п/п	Наименование характеристики	Значение характеристики
1	2	3
1	Кадастровый номер либо ранее присвоенный государственный учетный номер помещения, машино-места (кадастровый, инвентарный или условный номер)	—
	Кадастровый номер исходного объекта недвижимости (объектов недвижимости)	—
2	Номер, тип этажа (этажей), на котором (которых) расположено помещение, машино-место	Этаж 2
3	Обозначение (номер) помещения, машино-места на поэтажном плане	2
4	Адрес помещения, машино-места	Приморский край, г. Владивосток, ул. Третья, д. 7, кв. 2
	Местоположение помещения, машино-места	—

1	2	3
	Дополнение местоположения помещения, машино-места	—
5	Назначение помещения	жилое, квартира
6	Вид (виды) разрешенного использования помещения	—
7	Площадь помещения, машино-места (P), м <sup>2</sup>	28,9
8	Наименование помещения	—

№ п/п	Наименование характеристики	Значение характеристики
1	2	3
1	Кадастровый номер либо ранее присвоенный государственный учетный номер помещения, машино-места (кадастровый, инвентарный или условный номер)	—
	Кадастровый номер исходного объекта недвижимости (объектов недвижимости)	—
2	Номер, тип этажа (этажей), на котором (которых) расположено помещение, машино-место	Этаж 2
3	Обозначение (номер) помещения, машино-места на поэтажном плане	3
4	Адрес помещения, машино-места	Приморский край, г. Владивосток, ул. Третья, д. 7, кв. 3
	Местоположение помещения, машино-места	—
	Дополнение местоположения помещения, машино-места	—
5	Назначение помещения	жилое, квартира
6	Вид (виды) разрешенного использования помещения	—
7	Площадь помещения, машино-места (P), м <sup>2</sup>	28,9
8	Наименование помещения	—

№ п/п	Наименование характеристики	Значение характеристики
1	2	3
1	Кадастровый номер либо ранее присвоенный государственный учетный номер помещения, машино-места (кадастровый, инвентарный или условный номер)	—
	Кадастровый номер исходного объекта недвижимости (объектов недвижимости)	—
2	Номер, тип этажа (этажей), на котором (которых) расположено помещение, машино-место	Этаж 2
3	Обозначение (номер) помещения, машино-места на поэтажном плане	4
4	Адрес помещения, машино-места	Приморский край, г. Владивосток, ул. Третья, д. 7, кв. 4
	Местоположение помещения, машино-места	—
	Дополнение местоположения помещения, машино-места	—
5	Назначение помещения	жилое, квартира
6	Вид (виды) разрешенного использования помещения	—
7	Площадь помещения, машино-места (P), м <sup>2</sup>	51,7
8	Наименование помещения	—
№ п/п	Наименование характеристики	Значение характеристики
1	2	3

1	2	3
1	Кадастровый номер либо ранее присвоенный государственный учетный номер помещения, машино-места (кадастровый, инвентарный или условный номер)	—
	Кадастровый номер исходного объекта недвижимости (объектов недвижимости)	—
2	Номер, тип этажа (этажей), на котором (которых) расположено помещение, машино-место	Этаж 2
3	Обозначение (номер) помещения, машино-места на поэтажном плане	5
4	Адрес помещения, машино-места	Приморский край, г. Владивосток, ул. Третья, д. 7, кв. 5
	Местоположение помещения, машино-места	—
	Дополнение местоположения помещения, машино-места	—
5	Назначение помещения	жилое, квартира
6	Вид (виды) разрешенного использования помещения	—
7	Площадь помещения, машино-места (P), м <sup>2</sup>	87,3
8	Наименование помещения	—

№ п/п	Наименование характеристики	Значение характеристики
1	2	3
1	Кадастровый номер либо ранее присвоенный государственный учетный номер помещения, машино-места (кадастровый, инвентарный или условный номер)	—
	Кадастровый номер исходного объекта недвижимости (объектов недвижимости)	—
2	Номер, тип этажа (этажей), на котором (которых) расположено помещение, машино-место	Этаж 2
3	Обозначение (номер) помещения, машино-места на поэтажном плане	6
4	Адрес помещения, машино-места	Приморский край, г. Владивосток, ул. Третья, д. 7, кв. 6
	Местоположение помещения, машино-места	—
	Дополнение местоположения помещения, машино-места	—
5	Назначение помещения	жилое, квартира
6	Вид (виды) разрешенного использования помещения	—
7	Площадь помещения, машино-места (P), м <sup>2</sup>	37,5
8	Наименование помещения	—

№ п/п	Наименование характеристики	Значение характеристики
1	2	3
1	Кадастровый номер либо ранее присвоенный государственный учетный номер помещения, машино-места (кадастровый, инвентарный или условный номер)	—
	Кадастровый номер исходного объекта недвижимости (объектов недвижимости)	—
2	Номер, тип этажа (этажей), на котором (которых) расположено помещение, машино-место	Этаж 2
3	Обозначение (номер) помещения, машино-места на поэтажном плане	7

1	2	3
4	Адрес помещения, машино-места	Приморский край, г. Владивосток, ул. Третья, д. 7, кв. 7
	Местоположение помещения, машино-места	—
	Дополнение местоположения помещения, машино-места	—
5	Назначение помещения	жилое, квартира
6	Вид (виды) разрешенного использования помещения	—
7	Площадь помещения, машино-места (P), м <sup>2</sup>	64,9
8	Наименование помещения	—

№ п/п	Наименование характеристики	Значение характеристики
1	2	3
1	Кадастровый номер либо ранее присвоенный государственный учетный номер помещения, машино-места (кадастровый, инвентарный или условный номер)	—
	Кадастровый номер исходного объекта недвижимости (объектов недвижимости)	—
2	Номер, тип этажа (этажей), на котором (которых) расположено помещение, машино-место	Этаж 2
3	Обозначение (номер) помещения, машино-места на поэтажном плане	8
4	Адрес помещения, машино-места	Приморский край, г. Владивосток, ул. Третья, д. 7, кв. 8
	Местоположение помещения, машино-места	—
	Дополнение местоположения помещения, машино-места	—
5	Назначение помещения	жилое, квартира
6	Вид (виды) разрешенного использования помещения	—
7	Площадь помещения, машино-места (P), м <sup>2</sup>	64,7
8	Наименование помещения	—

№ п/п	Наименование характеристики	Значение характеристики
1	2	3
1	Кадастровый номер либо ранее присвоенный государственный учетный номер помещения, машино-места (кадастровый, инвентарный или условный номер)	—
	Кадастровый номер исходного объекта недвижимости (объектов недвижимости)	—
2	Номер, тип этажа (этажей), на котором (которых) расположено помещение, машино-место	Этаж 2
3	Обозначение (номер) помещения, машино-места на поэтажном плане	9
4	Адрес помещения, машино-места	Приморский край, г. Владивосток, ул. Третья, д. 7, кв. 9
	Местоположение помещения, машино-места	—
	Дополнение местоположения помещения, машино-места	—
5	Назначение помещения	жилое, квартира
6	Вид (виды) разрешенного использования помещения	—
7	Площадь помещения, машино-места (P), м <sup>2</sup>	84,2
8	Наименование помещения	—

№ п/п	Наименование характеристики	Значение характеристики
1	2	3
1	Кадастровый номер либо ранее присвоенный государственный учетный номер помещения, машино-места (кадастровый, инвентарный или условный номер)	—
	Кадастровый номер исходного объекта недвижимости (объектов недвижимости)	—
2	Номер, тип этажа (этажей), на котором (которых) расположено помещение, машино-место	Этаж 3
3	Обозначение (номер) помещения, машино-места на поэтажном плане	10
4	Адрес помещения, машино-места	Приморский край, г. Владивосток, ул. Третья, д. 7, кв. 10
	Местоположение помещения, машино-места	—
	Дополнение местоположения помещения, машино-места	—
5	Назначение помещения	жилое, квартира
6	Вид (виды) разрешенного использования помещения	—
7	Площадь помещения, машино-места (P), м <sup>2</sup>	58,6
8	Наименование помещения	—

№ п/п	Наименование характеристики	Значение характеристики
1	2	3
1	Кадастровый номер либо ранее присвоенный государственный учетный номер помещения, машино-места (кадастровый, инвентарный или условный номер)	—
	Кадастровый номер исходного объекта недвижимости (объектов недвижимости)	—
2	Номер, тип этажа (этажей), на котором (которых) расположено помещение, машино-место	Этаж 3
3	Обозначение (номер) помещения, машино-места на поэтажном плане	11
4	Адрес помещения, машино-места	Приморский край, г. Владивосток, ул. Третья, д. 7, кв. 11
	Местоположение помещения, машино-места	—
	Дополнение местоположения помещения, машино-места	—
5	Назначение помещения	жилое, квартира
6	Вид (виды) разрешенного использования помещения	—
7	Площадь помещения, машино-места (P), м <sup>2</sup>	28,9
8	Наименование помещения	—

№ п/п	Наименование характеристики	Значение характеристики
1	2	3
1	Кадастровый номер либо ранее присвоенный государственный учетный номер помещения, машино-места (кадастровый, инвентарный или условный номер)	—
	Кадастровый номер исходного объекта недвижимости (объектов недвижимости)	—
2	Номер, тип этажа (этажей), на котором (которых) расположено помещение, машино-место	Этаж 3
3	Обозначение (номер) помещения, машино-места на	12

1	2	3
	поэтажном плане	
4	Адрес помещения, машино-места	Приморский край, г. Владивосток, ул. Третья, д. 7, кв. 12
	Местоположение помещения, машино-места	—
	Дополнение местоположения помещения, машино-места	—
5	Назначение помещения	жилое, квартира
6	Вид (виды) разрешенного использования помещения	—
7	Площадь помещения, машино-места (P), м <sup>2</sup>	29,0
8	Наименование помещения	—

№ п/п	Наименование характеристики	Значение характеристики
1	2	3
1	Кадастровый номер либо ранее присвоенный государственный учетный номер помещения, машино-места (кадастровый, инвентарный или условный номер)	—
	Кадастровый номер исходного объекта недвижимости (объектов недвижимости)	—
2	Номер, тип этажа (этажей), на котором (которых) расположено помещение, машино-место	Этаж 3
3	Обозначение (номер) помещения, машино-места на поэтажном плане	13
4	Адрес помещения, машино-места	Приморский край, г. Владивосток, ул. Третья, д. 7, кв. 13
	Местоположение помещения, машино-места	—
	Дополнение местоположения помещения, машино-места	—
5	Назначение помещения	жилое, квартира
6	Вид (виды) разрешенного использования помещения	—
7	Площадь помещения, машино-места (P), м <sup>2</sup>	51,7
8	Наименование помещения	—

№ п/п	Наименование характеристики	Значение характеристики
1	2	3
1	Кадастровый номер либо ранее присвоенный государственный учетный номер помещения, машино-места (кадастровый, инвентарный или условный номер)	—
	Кадастровый номер исходного объекта недвижимости (объектов недвижимости)	—
2	Номер, тип этажа (этажей), на котором (которых) расположено помещение, машино-место	Этаж 3
3	Обозначение (номер) помещения, машино-места на поэтажном плане	14
4	Адрес помещения, машино-места	Приморский край, г. Владивосток, ул. Третья, д. 7, кв. 14
	Местоположение помещения, машино-места	—
	Дополнение местоположения помещения, машино-места	—
5	Назначение помещения	жилое, квартира
6	Вид (виды) разрешенного использования помещения	—
7	Площадь помещения, машино-места (P), м <sup>2</sup>	87,2

1	2	3
8	Наименование помещения	—
№ п/п	Наименование характеристики	Значение характеристики
1	2	3
1	Кадастровый номер либо ранее присвоенный государственный учетный номер помещения, машино-места (кадастровый, инвентарный или условный номер)	—
	Кадастровый номер исходного объекта недвижимости (объектов недвижимости)	—
2	Номер, тип этажа (этажей), на котором (которых) расположено помещение, машино-место	Этаж 3
3	Обозначение (номер) помещения, машино-места на поэтажном плане	15
4	Адрес помещения, машино-места	Приморский край, г. Владивосток, ул. Третья, д. 7, кв. 15
	Местоположение помещения, машино-места	—
	Дополнение местоположения помещения, машино-места	—
5	Назначение помещения	жилое, квартира
6	Вид (виды) разрешенного использования помещения	—
7	Площадь помещения, машино-места (P), м <sup>2</sup>	37,5
8	Наименование помещения	—

1	2	3
№ п/п	Наименование характеристики	Значение характеристики
1	2	3
1	Кадастровый номер либо ранее присвоенный государственный учетный номер помещения, машино-места (кадастровый, инвентарный или условный номер)	—
	Кадастровый номер исходного объекта недвижимости (объектов недвижимости)	—
2	Номер, тип этажа (этажей), на котором (которых) расположено помещение, машино-место	Этаж 3
3	Обозначение (номер) помещения, машино-места на поэтажном плане	16
4	Адрес помещения, машино-места	Приморский край, г. Владивосток, ул. Третья, д. 7, кв. 16
	Местоположение помещения, машино-места	—
	Дополнение местоположения помещения, машино-места	—
5	Назначение помещения	жилое, квартира
6	Вид (виды) разрешенного использования помещения	—
7	Площадь помещения, машино-места (P), м <sup>2</sup>	65,0
8	Наименование помещения	—

1	2	3
№ п/п	Наименование характеристики	Значение характеристики
1	2	3
1	Кадастровый номер либо ранее присвоенный государственный учетный номер помещения, машино-места (кадастровый, инвентарный или условный номер)	—
	Кадастровый номер исходного объекта недвижимости (объектов недвижимости)	—
2	Номер, тип этажа (этажей), на котором (которых)	Этаж 3

1	2	3
	расположено помещение, машино-место	
3	Обозначение (номер) помещения, машино-места на поэтажном плане	17
4	Адрес помещения, машино-места	Приморский край, г. Владивосток, ул. Третья, д. 7, кв. 17
	Местоположение помещения, машино-места	—
	Дополнение местоположения помещения, машино-места	—
5	Назначение помещения	жилое, квартира
6	Вид (виды) разрешенного использования помещения	—
7	Площадь помещения, машино-места (P), м <sup>2</sup>	64,6
8	Наименование помещения	—

№ п/п	Наименование характеристики	Значение характеристики
1	2	3
1	Кадастровый номер либо ранее присвоенный государственный учетный номер помещения, машино-места (кадастровый, инвентарный или условный номер)	—
	Кадастровый номер исходного объекта недвижимости (объектов недвижимости)	—
2	Номер, тип этажа (этажей), на котором (которых) расположено помещение, машино-место	Этаж 3
3	Обозначение (номер) помещения, машино-места на поэтажном плане	18
4	Адрес помещения, машино-места	Приморский край, г. Владивосток, ул. Третья, д. 7, кв. 18
	Местоположение помещения, машино-места	—
	Дополнение местоположения помещения, машино-места	—
5	Назначение помещения	жилое, квартира
6	Вид (виды) разрешенного использования помещения	—
7	Площадь помещения, машино-места (P), м <sup>2</sup>	84,2
8	Наименование помещения	—

№ п/п	Наименование характеристики	Значение характеристики
1	2	3
1	Кадастровый номер либо ранее присвоенный государственный учетный номер помещения, машино-места (кадастровый, инвентарный или условный номер)	—
	Кадастровый номер исходного объекта недвижимости (объектов недвижимости)	—
2	Номер, тип этажа (этажей), на котором (которых) расположено помещение, машино-место	Этаж 4
3	Обозначение (номер) помещения, машино-места на поэтажном плане	19
4	Адрес помещения, машино-места	Приморский край, г. Владивосток, ул. Третья, д. 7, кв. 19
	Местоположение помещения, машино-места	—
	Дополнение местоположения помещения, машино-места	—
5	Назначение помещения	жилое, квартира

1	2	3
6	Вид (виды) разрешенного использования помещения	—
7	Площадь помещения, машино-места (P), м <sup>2</sup>	58,6
8	Наименование помещения	—

№ п/п	Наименование характеристики	Значение характеристики
1	2	3
1	Кадастровый номер либо ранее присвоенный государственный учетный номер помещения, машино-места (кадастровый, инвентарный или условный номер)	—
	Кадастровый номер исходного объекта недвижимости (объектов недвижимости)	—
2	Номер, тип этажа (этажей), на котором (которых) расположено помещение, машино-место	Этаж 4
3	Обозначение (номер) помещения, машино-места на поэтажном плане	20
4	Адрес помещения, машино-места	Приморский край, г. Владивосток, ул. Третья, д. 7, кв. 20
	Местоположение помещения, машино-места	—
	Дополнение местоположения помещения, машино-места	—
5	Назначение помещения	жилое, квартира
6	Вид (виды) разрешенного использования помещения	—
7	Площадь помещения, машино-места (P), м <sup>2</sup>	28,8
8	Наименование помещения	—

№ п/п	Наименование характеристики	Значение характеристики
1	2	3
1	Кадастровый номер либо ранее присвоенный государственный учетный номер помещения, машино-места (кадастровый, инвентарный или условный номер)	—
	Кадастровый номер исходного объекта недвижимости (объектов недвижимости)	—
2	Номер, тип этажа (этажей), на котором (которых) расположено помещение, машино-место	Этаж 4
3	Обозначение (номер) помещения, машино-места на поэтажном плане	21
4	Адрес помещения, машино-места	Приморский край, г. Владивосток, ул. Третья, д. 7, кв. 21
	Местоположение помещения, машино-места	—
	Дополнение местоположения помещения, машино-места	—
5	Назначение помещения	жилое, квартира
6	Вид (виды) разрешенного использования помещения	—
7	Площадь помещения, машино-места (P), м <sup>2</sup>	28,9
8	Наименование помещения	—

№ п/п	Наименование характеристики	Значение характеристики
1	2	3
1	Кадастровый номер либо ранее присвоенный государственный учетный номер помещения, машино-места (кадастровый, инвентарный или условный номер)	—

1	2	3
	Кадастровый номер исходного объекта недвижимости (объектов недвижимости)	—
2	Номер, тип этажа (этажей), на котором (которых) расположено помещение, машино-место	Этаж 4
3	Обозначение (номер) помещения, машино-места на поэтажном плане	22
4	Адрес помещения, машино-места	Приморский край, г. Владивосток, ул. Третья, д. 7, кв. 22
	Местоположение помещения, машино-места	—
	Дополнение местоположения помещения, машино-места	—
5	Назначение помещения	жилое, квартира
6	Вид (виды) разрешенного использования помещения	—
7	Площадь помещения, машино-места (P), м <sup>2</sup>	51,6
8	Наименование помещения	—

№ п/п	Наименование характеристики	Значение характеристики
1	2	3
1	Кадастровый номер либо ранее присвоенный государственный учетный номер помещения, машино-места (кадастровый, инвентарный или условный номер)	—
	Кадастровый номер исходного объекта недвижимости (объектов недвижимости)	—
2	Номер, тип этажа (этажей), на котором (которых) расположено помещение, машино-место	Этаж 4
3	Обозначение (номер) помещения, машино-места на поэтажном плане	23
4	Адрес помещения, машино-места	Приморский край, г. Владивосток, ул. Третья, д. 7, кв. 23
	Местоположение помещения, машино-места	—
	Дополнение местоположения помещения, машино-места	—
5	Назначение помещения	жилое, квартира
6	Вид (виды) разрешенного использования помещения	—
7	Площадь помещения, машино-места (P), м <sup>2</sup>	87,3
8	Наименование помещения	—

№ п/п	Наименование характеристики	Значение характеристики
1	2	3
1	Кадастровый номер либо ранее присвоенный государственный учетный номер помещения, машино-места (кадастровый, инвентарный или условный номер)	—
	Кадастровый номер исходного объекта недвижимости (объектов недвижимости)	—
2	Номер, тип этажа (этажей), на котором (которых) расположено помещение, машино-место	Этаж 4
3	Обозначение (номер) помещения, машино-места на поэтажном плане	24
4	Адрес помещения, машино-места	Приморский край, г. Владивосток, ул. Третья, д. 7, кв. 24
	Местоположение помещения, машино-места	—

1	2	3
	Дополнение местоположения помещения, машино-места	—
5	Назначение помещения	жилое, квартира
6	Вид (виды) разрешенного использования помещения	—
7	Площадь помещения, машино-места (P), м <sup>2</sup>	37,4
8	Наименование помещения	—

№ п/п	Наименование характеристики	Значение характеристики
1	2	3
1	Кадастровый номер либо ранее присвоенный государственный учетный номер помещения, машино-места (кадастровый, инвентарный или условный номер)	—
	Кадастровый номер исходного объекта недвижимости (объектов недвижимости)	—
2	Номер, тип этажа (этажей), на котором (которых) расположено помещение, машино-место	Этаж 4
3	Обозначение (номер) помещения, машино-места на поэтажном плане	25
4	Адрес помещения, машино-места	Приморский край, г. Владивосток, ул. Третья, д. 7, кв. 25
	Местоположение помещения, машино-места	—
	Дополнение местоположения помещения, машино-места	—
5	Назначение помещения	жилое, квартира
6	Вид (виды) разрешенного использования помещения	—
7	Площадь помещения, машино-места (P), м <sup>2</sup>	64,9
8	Наименование помещения	—

№ п/п	Наименование характеристики	Значение характеристики
1	2	3
1	Кадастровый номер либо ранее присвоенный государственный учетный номер помещения, машино-места (кадастровый, инвентарный или условный номер)	—
	Кадастровый номер исходного объекта недвижимости (объектов недвижимости)	—
2	Номер, тип этажа (этажей), на котором (которых) расположено помещение, машино-место	Этаж 4
3	Обозначение (номер) помещения, машино-места на поэтажном плане	26
4	Адрес помещения, машино-места	Приморский край, г. Владивосток, ул. Третья, д. 7, кв. 26
	Местоположение помещения, машино-места	—
	Дополнение местоположения помещения, машино-места	—
5	Назначение помещения	жилое, квартира
6	Вид (виды) разрешенного использования помещения	—
7	Площадь помещения, машино-места (P), м <sup>2</sup>	64,5
8	Наименование помещения	—

№ п/п	Наименование характеристики	Значение характеристики
1	2	3

1	2	3
1	Кадастровый номер либо ранее присвоенный государственный учетный номер помещения, машино-места (кадастровый, инвентарный или условный номер)	—
	Кадастровый номер исходного объекта недвижимости (объектов недвижимости)	—
2	Номер, тип этажа (этажей), на котором (которых) расположено помещение, машино-место	Этаж 4
3	Обозначение (номер) помещения, машино-места на поэтажном плане	27
4	Адрес помещения, машино-места	Приморский край, г. Владивосток, ул. Третья, д. 7, кв. 27
	Местоположение помещения, машино-места	—
	Дополнение местоположения помещения, машино-места	—
5	Назначение помещения	жилое, квартира
6	Вид (виды) разрешенного использования помещения	—
7	Площадь помещения, машино-места (P), м <sup>2</sup>	84,2
8	Наименование помещения	—

№ п/п	Наименование характеристики	Значение характеристики
1	2	3
1	Кадастровый номер либо ранее присвоенный государственный учетный номер помещения, машино-места (кадастровый, инвентарный или условный номер)	—
	Кадастровый номер исходного объекта недвижимости (объектов недвижимости)	—
2	Номер, тип этажа (этажей), на котором (которых) расположено помещение, машино-место	Этаж 5
3	Обозначение (номер) помещения, машино-места на поэтажном плане	28
4	Адрес помещения, машино-места	Приморский край, г. Владивосток, ул. Третья, д. 7, кв. 28
	Местоположение помещения, машино-места	—
	Дополнение местоположения помещения, машино-места	—
5	Назначение помещения	жилое, квартира
6	Вид (виды) разрешенного использования помещения	—
7	Площадь помещения, машино-места (P), м <sup>2</sup>	58,6
8	Наименование помещения	—

№ п/п	Наименование характеристики	Значение характеристики
1	2	3
1	Кадастровый номер либо ранее присвоенный государственный учетный номер помещения, машино-места (кадастровый, инвентарный или условный номер)	—
	Кадастровый номер исходного объекта недвижимости (объектов недвижимости)	—
2	Номер, тип этажа (этажей), на котором (которых) расположено помещение, машино-место	Этаж 5
3	Обозначение (номер) помещения, машино-места на поэтажном плане	29

1	2	3
4	Адрес помещения, машино-места	Приморский край, г. Владивосток, ул. Третья, д. 7, кв. 29
	Местоположение помещения, машино-места	—
	Дополнение местоположения помещения, машино-места	—
5	Назначение помещения	жилое, квартира
6	Вид (виды) разрешенного использования помещения	—
7	Площадь помещения, машино-места (P), м <sup>2</sup>	28,9
8	Наименование помещения	—

№ п/п	Наименование характеристики	Значение характеристики
1	2	3
1	Кадастровый номер либо ранее присвоенный государственный учетный номер помещения, машино-места (кадастровый, инвентарный или условный номер)	—
	Кадастровый номер исходного объекта недвижимости (объектов недвижимости)	—
2	Номер, тип этажа (этажей), на котором (которых) расположено помещение, машино-место	Этаж 5
3	Обозначение (номер) помещения, машино-места на поэтажном плане	30
4	Адрес помещения, машино-места	Приморский край, г. Владивосток, ул. Третья, д. 7, кв. 30
	Местоположение помещения, машино-места	—
	Дополнение местоположения помещения, машино-места	—
5	Назначение помещения	жилое, квартира
6	Вид (виды) разрешенного использования помещения	—
7	Площадь помещения, машино-места (P), м <sup>2</sup>	29,0
8	Наименование помещения	—

№ п/п	Наименование характеристики	Значение характеристики
1	2	3
1	Кадастровый номер либо ранее присвоенный государственный учетный номер помещения, машино-места (кадастровый, инвентарный или условный номер)	—
	Кадастровый номер исходного объекта недвижимости (объектов недвижимости)	—
2	Номер, тип этажа (этажей), на котором (которых) расположено помещение, машино-место	Этаж 5
3	Обозначение (номер) помещения, машино-места на поэтажном плане	31
4	Адрес помещения, машино-места	Приморский край, г. Владивосток, ул. Третья, д. 7, кв. 31
	Местоположение помещения, машино-места	—
	Дополнение местоположения помещения, машино-места	—
5	Назначение помещения	жилое, квартира
6	Вид (виды) разрешенного использования помещения	—
7	Площадь помещения, машино-места (P), м <sup>2</sup>	51,6
8	Наименование помещения	—

№ п/п	Наименование характеристики	Значение характеристики
1	2	3
1	Кадастровый номер либо ранее присвоенный государственный учетный номер помещения, машино-места (кадастровый, инвентарный или условный номер)	—
	Кадастровый номер исходного объекта недвижимости (объектов недвижимости)	—
2	Номер, тип этажа (этажей), на котором (которых) расположено помещение, машино-место	Этаж 5
3	Обозначение (номер) помещения, машино-места на поэтажном плане	32
4	Адрес помещения, машино-места	Приморский край, г. Владивосток, ул. Третья, д. 7, кв. 32
	Местоположение помещения, машино-места	—
	Дополнение местоположения помещения, машино-места	—
5	Назначение помещения	жилое, квартира
6	Вид (виды) разрешенного использования помещения	—
7	Площадь помещения, машино-места (P), м <sup>2</sup>	87,1
8	Наименование помещения	—

№ п/п	Наименование характеристики	Значение характеристики
1	2	3
1	Кадастровый номер либо ранее присвоенный государственный учетный номер помещения, машино-места (кадастровый, инвентарный или условный номер)	—
	Кадастровый номер исходного объекта недвижимости (объектов недвижимости)	—
2	Номер, тип этажа (этажей), на котором (которых) расположено помещение, машино-место	Этаж 5
3	Обозначение (номер) помещения, машино-места на поэтажном плане	33
4	Адрес помещения, машино-места	Приморский край, г. Владивосток, ул. Третья, д. 7, кв. 33
	Местоположение помещения, машино-места	—
	Дополнение местоположения помещения, машино-места	—
5	Назначение помещения	жилое, квартира
6	Вид (виды) разрешенного использования помещения	—
7	Площадь помещения, машино-места (P), м <sup>2</sup>	37,5
8	Наименование помещения	—

№ п/п	Наименование характеристики	Значение характеристики
1	2	3
1	Кадастровый номер либо ранее присвоенный государственный учетный номер помещения, машино-места (кадастровый, инвентарный или условный номер)	—
	Кадастровый номер исходного объекта недвижимости (объектов недвижимости)	—
2	Номер, тип этажа (этажей), на котором (которых) расположено помещение, машино-место	Этаж 5
3	Обозначение (номер) помещения, машино-места на поэтажном плане	34

1	2	3
	поэтажном плане	
4	Адрес помещения, машино-места	Приморский край, г. Владивосток, ул. Третья, д. 7, кв. 34
	Местоположение помещения, машино-места	—
	Дополнение местоположения помещения, машино-места	—
5	Назначение помещения	жилое, квартира
6	Вид (виды) разрешенного использования помещения	—
7	Площадь помещения, машино-места (P), м <sup>2</sup>	65,0
8	Наименование помещения	—

№ п/п	Наименование характеристики	Значение характеристики
1	2	3
1	Кадастровый номер либо ранее присвоенный государственный учетный номер помещения, машино-места (кадастровый, инвентарный или условный номер)	—
	Кадастровый номер исходного объекта недвижимости (объектов недвижимости)	—
2	Номер, тип этажа (этажей), на котором (которых) расположено помещение, машино-место	Этаж 5
3	Обозначение (номер) помещения, машино-места на поэтажном плане	35
4	Адрес помещения, машино-места	Приморский край, г. Владивосток, ул. Третья, д. 7, кв. 35
	Местоположение помещения, машино-места	—
	Дополнение местоположения помещения, машино-места	—
5	Назначение помещения	жилое, квартира
6	Вид (виды) разрешенного использования помещения	—
7	Площадь помещения, машино-места (P), м <sup>2</sup>	64,5
8	Наименование помещения	—

№ п/п	Наименование характеристики	Значение характеристики
1	2	3
1	Кадастровый номер либо ранее присвоенный государственный учетный номер помещения, машино-места (кадастровый, инвентарный или условный номер)	—
	Кадастровый номер исходного объекта недвижимости (объектов недвижимости)	—
2	Номер, тип этажа (этажей), на котором (которых) расположено помещение, машино-место	Этаж 5
3	Обозначение (номер) помещения, машино-места на поэтажном плане	36
4	Адрес помещения, машино-места	Приморский край, г. Владивосток, ул. Третья, д. 7, кв. 36
	Местоположение помещения, машино-места	—
	Дополнение местоположения помещения, машино-места	—
5	Назначение помещения	жилое, квартира
6	Вид (виды) разрешенного использования помещения	—
7	Площадь помещения, машино-места (P), м <sup>2</sup>	84,2

1	2	3
8	Наименование помещения	—
№ п/п	Наименование характеристики	Значение характеристики
1	2	3
1	Кадастровый номер либо ранее присвоенный государственный учетный номер помещения, машино-места (кадастровый, инвентарный или условный номер)	—
	Кадастровый номер исходного объекта недвижимости (объектов недвижимости)	—
2	Номер, тип этажа (этажей), на котором (которых) расположено помещение, машино-место	Этаж 6
3	Обозначение (номер) помещения, машино-места на поэтажном плане	37
4	Адрес помещения, машино-места	Приморский край, г. Владивосток, ул. Третья, д. 7, кв. 37
	Местоположение помещения, машино-места	—
	Дополнение местоположения помещения, машино-места	—
5	Назначение помещения	жилое, квартира
6	Вид (виды) разрешенного использования помещения	—
7	Площадь помещения, машино-места (P), м <sup>2</sup>	58,6
8	Наименование помещения	—

1	2	3
№ п/п	Наименование характеристики	Значение характеристики
1	2	3
1	Кадастровый номер либо ранее присвоенный государственный учетный номер помещения, машино-места (кадастровый, инвентарный или условный номер)	—
	Кадастровый номер исходного объекта недвижимости (объектов недвижимости)	—
2	Номер, тип этажа (этажей), на котором (которых) расположено помещение, машино-место	Этаж 6
3	Обозначение (номер) помещения, машино-места на поэтажном плане	38
4	Адрес помещения, машино-места	Приморский край, г. Владивосток, ул. Третья, д. 7, кв. 38
	Местоположение помещения, машино-места	—
	Дополнение местоположения помещения, машино-места	—
5	Назначение помещения	жилое, квартира
6	Вид (виды) разрешенного использования помещения	—
7	Площадь помещения, машино-места (P), м <sup>2</sup>	28,9
8	Наименование помещения	—

1	2	3
№ п/п	Наименование характеристики	Значение характеристики
1	2	3
1	Кадастровый номер либо ранее присвоенный государственный учетный номер помещения, машино-места (кадастровый, инвентарный или условный номер)	—
	Кадастровый номер исходного объекта недвижимости (объектов недвижимости)	—
2	Номер, тип этажа (этажей), на котором (которых)	Этаж 6

1	2	3
	расположено помещение, машино-место	
3	Обозначение (номер) помещения, машино-места на поэтажном плане	39
4	Адрес помещения, машино-места	Приморский край, г. Владивосток, ул. Третья, д. 7, кв. 39
	Местоположение помещения, машино-места	—
	Дополнение местоположения помещения, машино-места	—
5	Назначение помещения	жилое, квартира
6	Вид (виды) разрешенного использования помещения	—
7	Площадь помещения, машино-места (P), м <sup>2</sup>	28,9
8	Наименование помещения	—

№ п/п	Наименование характеристики	Значение характеристики
1	2	3
1	Кадастровый номер либо ранее присвоенный государственный учетный номер помещения, машино-места (кадастровый, инвентарный или условный номер)	—
	Кадастровый номер исходного объекта недвижимости (объектов недвижимости)	—
2	Номер, тип этажа (этажей), на котором (которых) расположено помещение, машино-место	Этаж 6
3	Обозначение (номер) помещения, машино-места на поэтажном плане	40
4	Адрес помещения, машино-места	Приморский край, г. Владивосток, ул. Третья, д. 7, кв. 40
	Местоположение помещения, машино-места	—
	Дополнение местоположения помещения, машино-места	—
5	Назначение помещения	жилое, квартира
6	Вид (виды) разрешенного использования помещения	—
7	Площадь помещения, машино-места (P), м <sup>2</sup>	51,5
8	Наименование помещения	—

№ п/п	Наименование характеристики	Значение характеристики
1	2	3
1	Кадастровый номер либо ранее присвоенный государственный учетный номер помещения, машино-места (кадастровый, инвентарный или условный номер)	—
	Кадастровый номер исходного объекта недвижимости (объектов недвижимости)	—
2	Номер, тип этажа (этажей), на котором (которых) расположено помещение, машино-место	Этаж 6
3	Обозначение (номер) помещения, машино-места на поэтажном плане	41
4	Адрес помещения, машино-места	Приморский край, г. Владивосток, ул. Третья, д. 7, кв. 41
	Местоположение помещения, машино-места	—
	Дополнение местоположения помещения, машино-места	—
5	Назначение помещения	жилое, квартира

1	2	3
6	Вид (виды) разрешенного использования помещения	—
7	Площадь помещения, машино-места (P), м <sup>2</sup>	87,1
8	Наименование помещения	—

№ п/п	Наименование характеристики	Значение характеристики
1	2	3
1	Кадастровый номер либо ранее присвоенный государственный учетный номер помещения, машино-места (кадастровый, инвентарный или условный номер)	—
	Кадастровый номер исходного объекта недвижимости (объектов недвижимости)	—
2	Номер, тип этажа (этажей), на котором (которых) расположено помещение, машино-место	Этаж 6
3	Обозначение (номер) помещения, машино-места на поэтажном плане	42
4	Адрес помещения, машино-места	Приморский край, г. Владивосток, ул. Третья, д. 7, кв. 42
	Местоположение помещения, машино-места	—
	Дополнение местоположения помещения, машино-места	—
5	Назначение помещения	жилое, квартира
6	Вид (виды) разрешенного использования помещения	—
7	Площадь помещения, машино-места (P), м <sup>2</sup>	37,6
8	Наименование помещения	—

№ п/п	Наименование характеристики	Значение характеристики
1	2	3
1	Кадастровый номер либо ранее присвоенный государственный учетный номер помещения, машино-места (кадастровый, инвентарный или условный номер)	—
	Кадастровый номер исходного объекта недвижимости (объектов недвижимости)	—
2	Номер, тип этажа (этажей), на котором (которых) расположено помещение, машино-место	Этаж 6
3	Обозначение (номер) помещения, машино-места на поэтажном плане	43
4	Адрес помещения, машино-места	Приморский край, г. Владивосток, ул. Третья, д. 7, кв. 43
	Местоположение помещения, машино-места	—
	Дополнение местоположения помещения, машино-места	—
5	Назначение помещения	жилое, квартира
6	Вид (виды) разрешенного использования помещения	—
7	Площадь помещения, машино-места (P), м <sup>2</sup>	64,9
8	Наименование помещения	—

№ п/п	Наименование характеристики	Значение характеристики
1	2	3
1	Кадастровый номер либо ранее присвоенный государственный учетный номер помещения, машино-места (кадастровый, инвентарный или условный номер)	—

1	2	3
	Кадастровый номер исходного объекта недвижимости (объектов недвижимости)	—
2	Номер, тип этажа (этажей), на котором (которых) расположено помещение, машино-место	Этаж 6
3	Обозначение (номер) помещения, машино-места на поэтажном плане	44
4	Адрес помещения, машино-места	Приморский край, г. Владивосток, ул. Третья, д. 7, кв. 44
	Местоположение помещения, машино-места	—
	Дополнение местоположения помещения, машино-места	—
5	Назначение помещения	жилое, квартира
6	Вид (виды) разрешенного использования помещения	—
7	Площадь помещения, машино-места (P), м <sup>2</sup>	64,5
8	Наименование помещения	—

№ п/п	Наименование характеристики	Значение характеристики
1	2	3
1	Кадастровый номер либо ранее присвоенный государственный учетный номер помещения, машино-места (кадастровый, инвентарный или условный номер)	—
	Кадастровый номер исходного объекта недвижимости (объектов недвижимости)	—
2	Номер, тип этажа (этажей), на котором (которых) расположено помещение, машино-место	Этаж 6
3	Обозначение (номер) помещения, машино-места на поэтажном плане	45
4	Адрес помещения, машино-места	Приморский край, г. Владивосток, ул. Третья, д. 7, кв. 45
	Местоположение помещения, машино-места	—
	Дополнение местоположения помещения, машино-места	—
5	Назначение помещения	жилое, квартира
6	Вид (виды) разрешенного использования помещения	—
7	Площадь помещения, машино-места (P), м <sup>2</sup>	84,2
8	Наименование помещения	—

№ п/п	Наименование характеристики	Значение характеристики
1	2	3
1	Кадастровый номер либо ранее присвоенный государственный учетный номер помещения, машино-места (кадастровый, инвентарный или условный номер)	—
	Кадастровый номер исходного объекта недвижимости (объектов недвижимости)	—
2	Номер, тип этажа (этажей), на котором (которых) расположено помещение, машино-место	Этаж 7
3	Обозначение (номер) помещения, машино-места на поэтажном плане	46
4	Адрес помещения, машино-места	Приморский край, г. Владивосток, ул. Третья, д. 7, кв. 46
	Местоположение помещения, машино-места	—

1	2	3
	Дополнение местоположения помещения, машино-места	—
5	Назначение помещения	жилое, квартира
6	Вид (виды) разрешенного использования помещения	—
7	Площадь помещения, машино-места (P), м <sup>2</sup>	67,9
8	Наименование помещения	—

№ п/п	Наименование характеристики	Значение характеристики
1	2	3
1	Кадастровый номер либо ранее присвоенный государственный учетный номер помещения, машино-места (кадастровый, инвентарный или условный номер)	—
	Кадастровый номер исходного объекта недвижимости (объектов недвижимости)	—
2	Номер, тип этажа (этажей), на котором (которых) расположено помещение, машино-место	Этаж 7
3	Обозначение (номер) помещения, машино-места на поэтажном плане	47
4	Адрес помещения, машино-места	Приморский край, г. Владивосток, ул. Третья, д. 7, кв. 47
	Местоположение помещения, машино-места	—
	Дополнение местоположения помещения, машино-места	—
5	Назначение помещения	жилое, квартира
6	Вид (виды) разрешенного использования помещения	—
7	Площадь помещения, машино-места (P), м <sup>2</sup>	49,1
8	Наименование помещения	—

№ п/п	Наименование характеристики	Значение характеристики
1	2	3
1	Кадастровый номер либо ранее присвоенный государственный учетный номер помещения, машино-места (кадастровый, инвентарный или условный номер)	—
	Кадастровый номер исходного объекта недвижимости (объектов недвижимости)	—
2	Номер, тип этажа (этажей), на котором (которых) расположено помещение, машино-место	Этаж 7
3	Обозначение (номер) помещения, машино-места на поэтажном плане	48
4	Адрес помещения, машино-места	Приморский край, г. Владивосток, ул. Третья, д. 7, кв. 48
	Местоположение помещения, машино-места	—
	Дополнение местоположения помещения, машино-места	—
5	Назначение помещения	жилое, квартира
6	Вид (виды) разрешенного использования помещения	—
7	Площадь помещения, машино-места (P), м <sup>2</sup>	50,9
8	Наименование помещения	—

№ п/п	Наименование характеристики	Значение характеристики
1	2	3

1	2	3
1	Кадастровый номер либо ранее присвоенный государственный учетный номер помещения, машино-места (кадастровый, инвентарный или условный номер)	—
	Кадастровый номер исходного объекта недвижимости (объектов недвижимости)	—
2	Номер, тип этажа (этажей), на котором (которых) расположено помещение, машино-место	Этаж 7
3	Обозначение (номер) помещения, машино-места на поэтажном плане	49
4	Адрес помещения, машино-места	Приморский край, г. Владивосток, ул. Третья, д. 7, кв. 49
	Местоположение помещения, машино-места	—
	Дополнение местоположения помещения, машино-места	—
5	Назначение помещения	жилое, квартира
6	Вид (виды) разрешенного использования помещения	—
7	Площадь помещения, машино-места (P), м <sup>2</sup>	87,1
8	Наименование помещения	—

№ п/п	Наименование характеристики	Значение характеристики
1	2	3
1	Кадастровый номер либо ранее присвоенный государственный учетный номер помещения, машино-места (кадастровый, инвентарный или условный номер)	—
	Кадастровый номер исходного объекта недвижимости (объектов недвижимости)	—
2	Номер, тип этажа (этажей), на котором (которых) расположено помещение, машино-место	Этаж 7
3	Обозначение (номер) помещения, машино-места на поэтажном плане	50
4	Адрес помещения, машино-места	Приморский край, г. Владивосток, ул. Третья, д. 7, кв. 50
	Местоположение помещения, машино-места	—
	Дополнение местоположения помещения, машино-места	—
5	Назначение помещения	жилое, квартира
6	Вид (виды) разрешенного использования помещения	—
7	Площадь помещения, машино-места (P), м <sup>2</sup>	37,3
8	Наименование помещения	—

№ п/п	Наименование характеристики	Значение характеристики
1	2	3
1	Кадастровый номер либо ранее присвоенный государственный учетный номер помещения, машино-места (кадастровый, инвентарный или условный номер)	—
	Кадастровый номер исходного объекта недвижимости (объектов недвижимости)	—
2	Номер, тип этажа (этажей), на котором (которых) расположено помещение, машино-место	Этаж 7
3	Обозначение (номер) помещения, машино-места на поэтажном плане	51

1	2	3
4	Адрес помещения, машино-места	Приморский край, г. Владивосток, ул. Третья, д. 7, кв. 51
	Местоположение помещения, машино-места	—
	Дополнение местоположения помещения, машино-места	—
5	Назначение помещения	жилое, квартира
6	Вид (виды) разрешенного использования помещения	—
7	Площадь помещения, машино-места (P), м <sup>2</sup>	64,6
8	Наименование помещения	—

№ п/п	Наименование характеристики	Значение характеристики
1	2	3
1	Кадастровый номер либо ранее присвоенный государственный учетный номер помещения, машино-места (кадастровый, инвентарный или условный номер)	—
	Кадастровый номер исходного объекта недвижимости (объектов недвижимости)	—
2	Номер, тип этажа (этажей), на котором (которых) расположено помещение, машино-место	Этаж 7
3	Обозначение (номер) помещения, машино-места на поэтажном плане	52
4	Адрес помещения, машино-места	Приморский край, г. Владивосток, ул. Третья, д. 7, кв. 52
	Местоположение помещения, машино-места	—
	Дополнение местоположения помещения, машино-места	—
5	Назначение помещения	жилое, квартира
6	Вид (виды) разрешенного использования помещения	—
7	Площадь помещения, машино-места (P), м <sup>2</sup>	64,4
8	Наименование помещения	—

№ п/п	Наименование характеристики	Значение характеристики
1	2	3
1	Кадастровый номер либо ранее присвоенный государственный учетный номер помещения, машино-места (кадастровый, инвентарный или условный номер)	—
	Кадастровый номер исходного объекта недвижимости (объектов недвижимости)	—
2	Номер, тип этажа (этажей), на котором (которых) расположено помещение, машино-место	Этаж 7
3	Обозначение (номер) помещения, машино-места на поэтажном плане	53
4	Адрес помещения, машино-места	Приморский край, г. Владивосток, ул. Третья, д. 7, кв. 53
	Местоположение помещения, машино-места	—
	Дополнение местоположения помещения, машино-места	—
5	Назначение помещения	жилое, квартира
6	Вид (виды) разрешенного использования помещения	—
7	Площадь помещения, машино-места (P), м <sup>2</sup>	84,1
8	Наименование помещения	—

№ п/п	Наименование характеристики	Значение характеристики
1	2	3
1	Кадастровый номер либо ранее присвоенный государственный учетный номер помещения, машино-места (кадастровый, инвентарный или условный номер)	—
	Кадастровый номер исходного объекта недвижимости (объектов недвижимости)	—
2	Номер, тип этажа (этажей), на котором (которых) расположено помещение, машино-место	Этаж 8
3	Обозначение (номер) помещения, машино-места на поэтажном плане	54
4	Адрес помещения, машино-места	Приморский край, г. Владивосток, ул. Третья, д. 7, кв. 54
	Местоположение помещения, машино-места	—
	Дополнение местоположения помещения, машино-места	—
5	Назначение помещения	жилое, квартира
6	Вид (виды) разрешенного использования помещения	—
7	Площадь помещения, машино-места (P), м <sup>2</sup>	68,0
8	Наименование помещения	—

№ п/п	Наименование характеристики	Значение характеристики
1	2	3
1	Кадастровый номер либо ранее присвоенный государственный учетный номер помещения, машино-места (кадастровый, инвентарный или условный номер)	—
	Кадастровый номер исходного объекта недвижимости (объектов недвижимости)	—
2	Номер, тип этажа (этажей), на котором (которых) расположено помещение, машино-место	Этаж 8
3	Обозначение (номер) помещения, машино-места на поэтажном плане	55
4	Адрес помещения, машино-места	Приморский край, г. Владивосток, ул. Третья, д. 7, кв. 55
	Местоположение помещения, машино-места	—
	Дополнение местоположения помещения, машино-места	—
5	Назначение помещения	жилое, квартира
6	Вид (виды) разрешенного использования помещения	—
7	Площадь помещения, машино-места (P), м <sup>2</sup>	49,2
8	Наименование помещения	—

№ п/п	Наименование характеристики	Значение характеристики
1	2	3
1	Кадастровый номер либо ранее присвоенный государственный учетный номер помещения, машино-места (кадастровый, инвентарный или условный номер)	—
	Кадастровый номер исходного объекта недвижимости (объектов недвижимости)	—
2	Номер, тип этажа (этажей), на котором (которых) расположено помещение, машино-место	Этаж 8
3	Обозначение (номер) помещения, машино-места на	56

1	2	3
	поэтажном плане	
4	Адрес помещения, машино-места	Приморский край, г. Владивосток, ул. Третья, д. 7, кв. 56
	Местоположение помещения, машино-места	—
	Дополнение местоположения помещения, машино-места	—
5	Назначение помещения	жилое, квартира
6	Вид (виды) разрешенного использования помещения	—
7	Площадь помещения, машино-места (P), м <sup>2</sup>	51,1
8	Наименование помещения	—

№ п/п	Наименование характеристики	Значение характеристики
1	2	3
1	Кадастровый номер либо ранее присвоенный государственный учетный номер помещения, машино-места (кадастровый, инвентарный или условный номер)	—
	Кадастровый номер исходного объекта недвижимости (объектов недвижимости)	—
2	Номер, тип этажа (этажей), на котором (которых) расположено помещение, машино-место	Этаж 8
3	Обозначение (номер) помещения, машино-места на поэтажном плане	57
4	Адрес помещения, машино-места	Приморский край, г. Владивосток, ул. Третья, д. 7, кв. 57
	Местоположение помещения, машино-места	—
	Дополнение местоположения помещения, машино-места	—
5	Назначение помещения	жилое, квартира
6	Вид (виды) разрешенного использования помещения	—
7	Площадь помещения, машино-места (P), м <sup>2</sup>	87,0
8	Наименование помещения	—

№ п/п	Наименование характеристики	Значение характеристики
1	2	3
1	Кадастровый номер либо ранее присвоенный государственный учетный номер помещения, машино-места (кадастровый, инвентарный или условный номер)	—
	Кадастровый номер исходного объекта недвижимости (объектов недвижимости)	—
2	Номер, тип этажа (этажей), на котором (которых) расположено помещение, машино-место	Этаж 8
3	Обозначение (номер) помещения, машино-места на поэтажном плане	58
4	Адрес помещения, машино-места	Приморский край, г. Владивосток, ул. Третья, д. 7, кв. 58
	Местоположение помещения, машино-места	—
	Дополнение местоположения помещения, машино-места	—
5	Назначение помещения	жилое, квартира
6	Вид (виды) разрешенного использования помещения	—
7	Площадь помещения, машино-места (P), м <sup>2</sup>	37,6

1	2	3
8	Наименование помещения	—
№ п/п	Наименование характеристики	Значение характеристики
1	2	3
1	Кадастровый номер либо ранее присвоенный государственный учетный номер помещения, машино-места (кадастровый, инвентарный или условный номер)	—
	Кадастровый номер исходного объекта недвижимости (объектов недвижимости)	—
2	Номер, тип этажа (этажей), на котором (которых) расположено помещение, машино-место	Этаж 8
3	Обозначение (номер) помещения, машино-места на поэтажном плане	59
4	Адрес помещения, машино-места	Приморский край, г. Владивосток, ул. Третья, д. 7, кв. 59
	Местоположение помещения, машино-места	—
	Дополнение местоположения помещения, машино-места	—
5	Назначение помещения	жилое, квартира
6	Вид (виды) разрешенного использования помещения	—
7	Площадь помещения, машино-места (P), м <sup>2</sup>	64,8
8	Наименование помещения	—

1	2	3
№ п/п	Наименование характеристики	Значение характеристики
1	2	3
1	Кадастровый номер либо ранее присвоенный государственный учетный номер помещения, машино-места (кадастровый, инвентарный или условный номер)	—
	Кадастровый номер исходного объекта недвижимости (объектов недвижимости)	—
2	Номер, тип этажа (этажей), на котором (которых) расположено помещение, машино-место	Этаж 8
3	Обозначение (номер) помещения, машино-места на поэтажном плане	60
4	Адрес помещения, машино-места	Приморский край, г. Владивосток, ул. Третья, д. 7, кв. 60
	Местоположение помещения, машино-места	—
	Дополнение местоположения помещения, машино-места	—
5	Назначение помещения	жилое, квартира
6	Вид (виды) разрешенного использования помещения	—
7	Площадь помещения, машино-места (P), м <sup>2</sup>	64,5
8	Наименование помещения	—

1	2	3
№ п/п	Наименование характеристики	Значение характеристики
1	2	3
1	Кадастровый номер либо ранее присвоенный государственный учетный номер помещения, машино-места (кадастровый, инвентарный или условный номер)	—
	Кадастровый номер исходного объекта недвижимости (объектов недвижимости)	—
2	Номер, тип этажа (этажей), на котором (которых)	Этаж 8

1	2	3
	расположено помещение, машино-место	
3	Обозначение (номер) помещения, машино-места на поэтажном плане	61
4	Адрес помещения, машино-места	Приморский край, г. Владивосток, ул. Третья, д. 7, кв. 61
	Местоположение помещения, машино-места	—
	Дополнение местоположения помещения, машино-места	—
5	Назначение помещения	жилое, квартира
6	Вид (виды) разрешенного использования помещения	—
7	Площадь помещения, машино-места (P), м <sup>2</sup>	84,2
8	Наименование помещения	—

№ п/п	Наименование характеристики	Значение характеристики
1	2	3
1	Кадастровый номер либо ранее присвоенный государственный учетный номер помещения, машино-места (кадастровый, инвентарный или условный номер)	—
	Кадастровый номер исходного объекта недвижимости (объектов недвижимости)	—
2	Номер, тип этажа (этажей), на котором (которых) расположено помещение, машино-место	Этаж 9
3	Обозначение (номер) помещения, машино-места на поэтажном плане	62
4	Адрес помещения, машино-места	Приморский край, г. Владивосток, ул. Третья, д. 7, кв. 62
	Местоположение помещения, машино-места	—
	Дополнение местоположения помещения, машино-места	—
5	Назначение помещения	жилое, квартира
6	Вид (виды) разрешенного использования помещения	—
7	Площадь помещения, машино-места (P), м <sup>2</sup>	68,1
8	Наименование помещения	—

№ п/п	Наименование характеристики	Значение характеристики
1	2	3
1	Кадастровый номер либо ранее присвоенный государственный учетный номер помещения, машино-места (кадастровый, инвентарный или условный номер)	—
	Кадастровый номер исходного объекта недвижимости (объектов недвижимости)	—
2	Номер, тип этажа (этажей), на котором (которых) расположено помещение, машино-место	Этаж 9
3	Обозначение (номер) помещения, машино-места на поэтажном плане	63
4	Адрес помещения, машино-места	Приморский край, г. Владивосток, ул. Третья, д. 7, кв. 63
	Местоположение помещения, машино-места	—
	Дополнение местоположения помещения, машино-места	—
5	Назначение помещения	жилое, квартира

1	2	3
6	Вид (виды) разрешенного использования помещения	—
7	Площадь помещения, машино-места (P), м <sup>2</sup>	49,2
8	Наименование помещения	—

№ п/п	Наименование характеристики	Значение характеристики
1	2	3
1	Кадастровый номер либо ранее присвоенный государственный учетный номер помещения, машино-места (кадастровый, инвентарный или условный номер)	—
	Кадастровый номер исходного объекта недвижимости (объектов недвижимости)	—
2	Номер, тип этажа (этажей), на котором (которых) расположено помещение, машино-место	Этаж 9
3	Обозначение (номер) помещения, машино-места на поэтажном плане	64
4	Адрес помещения, машино-места	Приморский край, г. Владивосток, ул. Третья, д. 7, кв. 64
	Местоположение помещения, машино-места	—
	Дополнение местоположения помещения, машино-места	—
5	Назначение помещения	жилое, квартира
6	Вид (виды) разрешенного использования помещения	—
7	Площадь помещения, машино-места (P), м <sup>2</sup>	51,1
8	Наименование помещения	—

№ п/п	Наименование характеристики	Значение характеристики
1	2	3
1	Кадастровый номер либо ранее присвоенный государственный учетный номер помещения, машино-места (кадастровый, инвентарный или условный номер)	—
	Кадастровый номер исходного объекта недвижимости (объектов недвижимости)	—
2	Номер, тип этажа (этажей), на котором (которых) расположено помещение, машино-место	Этаж 9
3	Обозначение (номер) помещения, машино-места на поэтажном плане	65
4	Адрес помещения, машино-места	Приморский край, г. Владивосток, ул. Третья, д. 7, кв. 65
	Местоположение помещения, машино-места	—
	Дополнение местоположения помещения, машино-места	—
5	Назначение помещения	жилое, квартира
6	Вид (виды) разрешенного использования помещения	—
7	Площадь помещения, машино-места (P), м <sup>2</sup>	87,0
8	Наименование помещения	—

№ п/п	Наименование характеристики	Значение характеристики
1	2	3
1	Кадастровый номер либо ранее присвоенный государственный учетный номер помещения, машино-места (кадастровый, инвентарный или условный номер)	—

1	2	3
	Кадастровый номер исходного объекта недвижимости (объектов недвижимости)	—
2	Номер, тип этажа (этажей), на котором (которых) расположено помещение, машино-место	Этаж 9
3	Обозначение (номер) помещения, машино-места на поэтажном плане	66
4	Адрес помещения, машино-места	Приморский край, г. Владивосток, ул. Третья, д. 7, кв. 66
	Местоположение помещения, машино-места	—
	Дополнение местоположения помещения, машино-места	—
5	Назначение помещения	жилое, квартира
6	Вид (виды) разрешенного использования помещения	—
7	Площадь помещения, машино-места (P), м <sup>2</sup>	37,6
8	Наименование помещения	—

№ п/п	Наименование характеристики	Значение характеристики
1	2	3
1	Кадастровый номер либо ранее присвоенный государственный учетный номер помещения, машино-места (кадастровый, инвентарный или условный номер)	—
	Кадастровый номер исходного объекта недвижимости (объектов недвижимости)	—
2	Номер, тип этажа (этажей), на котором (которых) расположено помещение, машино-место	Этаж 9
3	Обозначение (номер) помещения, машино-места на поэтажном плане	67
4	Адрес помещения, машино-места	Приморский край, г. Владивосток, ул. Третья, д. 7, кв. 67
	Местоположение помещения, машино-места	—
	Дополнение местоположения помещения, машино-места	—
5	Назначение помещения	жилое, квартира
6	Вид (виды) разрешенного использования помещения	—
7	Площадь помещения, машино-места (P), м <sup>2</sup>	64,8
8	Наименование помещения	—

№ п/п	Наименование характеристики	Значение характеристики
1	2	3
1	Кадастровый номер либо ранее присвоенный государственный учетный номер помещения, машино-места (кадастровый, инвентарный или условный номер)	—
	Кадастровый номер исходного объекта недвижимости (объектов недвижимости)	—
2	Номер, тип этажа (этажей), на котором (которых) расположено помещение, машино-место	Этаж 9
3	Обозначение (номер) помещения, машино-места на поэтажном плане	68
4	Адрес помещения, машино-места	Приморский край, г. Владивосток, ул. Третья, д. 7, кв. 68
	Местоположение помещения, машино-места	—

1	2	3
	Дополнение местоположения помещения, машино-места	—
5	Назначение помещения	жилое, квартира
6	Вид (виды) разрешенного использования помещения	—
7	Площадь помещения, машино-места (P), м <sup>2</sup>	64,6
8	Наименование помещения	—

№ п/п	Наименование характеристики	Значение характеристики
1	2	3
1	Кадастровый номер либо ранее присвоенный государственный учетный номер помещения, машино-места (кадастровый, инвентарный или условный номер)	—
	Кадастровый номер исходного объекта недвижимости (объектов недвижимости)	—
2	Номер, тип этажа (этажей), на котором (которых) расположено помещение, машино-место	Этаж 9
3	Обозначение (номер) помещения, машино-места на поэтажном плане	69
4	Адрес помещения, машино-места	Приморский край, г. Владивосток, ул. Третья, д. 7, кв. 69
	Местоположение помещения, машино-места	—
	Дополнение местоположения помещения, машино-места	—
5	Назначение помещения	жилое, квартира
6	Вид (виды) разрешенного использования помещения	—
7	Площадь помещения, машино-места (P), м <sup>2</sup>	84,2
8	Наименование помещения	—

№ п/п	Наименование характеристики	Значение характеристики
1	2	3
1	Кадастровый номер либо ранее присвоенный государственный учетный номер помещения, машино-места (кадастровый, инвентарный или условный номер)	—
	Кадастровый номер исходного объекта недвижимости (объектов недвижимости)	—
2	Номер, тип этажа (этажей), на котором (которых) расположено помещение, машино-место	Этаж 10
3	Обозначение (номер) помещения, машино-места на поэтажном плане	70
4	Адрес помещения, машино-места	Приморский край, г. Владивосток, ул. Третья, д. 7, кв. 70
	Местоположение помещения, машино-места	—
	Дополнение местоположения помещения, машино-места	—
5	Назначение помещения	жилое, квартира
6	Вид (виды) разрешенного использования помещения	—
7	Площадь помещения, машино-места (P), м <sup>2</sup>	68,1
8	Наименование помещения	—

№ п/п	Наименование характеристики	Значение характеристики
1	2	3

1	2	3
1	Кадастровый номер либо ранее присвоенный государственный учетный номер помещения, машино-места (кадастровый, инвентарный или условный номер)	—
	Кадастровый номер исходного объекта недвижимости (объектов недвижимости)	—
2	Номер, тип этажа (этажей), на котором (которых) расположено помещение, машино-место	Этаж 10
3	Обозначение (номер) помещения, машино-места на поэтажном плане	71
4	Адрес помещения, машино-места	Приморский край, г. Владивосток, ул. Третья, д. 7, кв. 71
	Местоположение помещения, машино-места	—
	Дополнение местоположения помещения, машино-места	—
5	Назначение помещения	жилое, квартира
6	Вид (виды) разрешенного использования помещения	—
7	Площадь помещения, машино-места (P), м <sup>2</sup>	49,2
8	Наименование помещения	—

№ п/п	Наименование характеристики	Значение характеристики
1	2	3
1	Кадастровый номер либо ранее присвоенный государственный учетный номер помещения, машино-места (кадастровый, инвентарный или условный номер)	—
	Кадастровый номер исходного объекта недвижимости (объектов недвижимости)	—
2	Номер, тип этажа (этажей), на котором (которых) расположено помещение, машино-место	Этаж 10
3	Обозначение (номер) помещения, машино-места на поэтажном плане	72
4	Адрес помещения, машино-места	Приморский край, г. Владивосток, ул. Третья, д. 7, кв. 72
	Местоположение помещения, машино-места	—
	Дополнение местоположения помещения, машино-места	—
5	Назначение помещения	жилое, квартира
6	Вид (виды) разрешенного использования помещения	—
7	Площадь помещения, машино-места (P), м <sup>2</sup>	51,1
8	Наименование помещения	—

№ п/п	Наименование характеристики	Значение характеристики
1	2	3
1	Кадастровый номер либо ранее присвоенный государственный учетный номер помещения, машино-места (кадастровый, инвентарный или условный номер)	—
	Кадастровый номер исходного объекта недвижимости (объектов недвижимости)	—
2	Номер, тип этажа (этажей), на котором (которых) расположено помещение, машино-место	Этаж 10
3	Обозначение (номер) помещения, машино-места на поэтажном плане	73

1	2	3
4	Адрес помещения, машино-места	Приморский край, г. Владивосток, ул. Третья, д. 7, кв. 73
	Местоположение помещения, машино-места	—
	Дополнение местоположения помещения, машино-места	—
5	Назначение помещения	жилое, квартира
6	Вид (виды) разрешенного использования помещения	—
7	Площадь помещения, машино-места (P), м <sup>2</sup>	87,1
8	Наименование помещения	—

№ п/п	Наименование характеристики	Значение характеристики
1	2	3
1	Кадастровый номер либо ранее присвоенный государственный учетный номер помещения, машино-места (кадастровый, инвентарный или условный номер)	—
	Кадастровый номер исходного объекта недвижимости (объектов недвижимости)	—
2	Номер, тип этажа (этажей), на котором (которых) расположено помещение, машино-место	Этаж 10
3	Обозначение (номер) помещения, машино-места на поэтажном плане	74
4	Адрес помещения, машино-места	Приморский край, г. Владивосток, ул. Третья, д. 7, кв. 74
	Местоположение помещения, машино-места	—
	Дополнение местоположения помещения, машино-места	—
5	Назначение помещения	жилое, квартира
6	Вид (виды) разрешенного использования помещения	—
7	Площадь помещения, машино-места (P), м <sup>2</sup>	37,5
8	Наименование помещения	—

№ п/п	Наименование характеристики	Значение характеристики
1	2	3
1	Кадастровый номер либо ранее присвоенный государственный учетный номер помещения, машино-места (кадастровый, инвентарный или условный номер)	—
	Кадастровый номер исходного объекта недвижимости (объектов недвижимости)	—
2	Номер, тип этажа (этажей), на котором (которых) расположено помещение, машино-место	Этаж 10
3	Обозначение (номер) помещения, машино-места на поэтажном плане	75
4	Адрес помещения, машино-места	Приморский край, г. Владивосток, ул. Третья, д. 7, кв. 75
	Местоположение помещения, машино-места	—
	Дополнение местоположения помещения, машино-места	—
5	Назначение помещения	жилое, квартира
6	Вид (виды) разрешенного использования помещения	—
7	Площадь помещения, машино-места (P), м <sup>2</sup>	64,7
8	Наименование помещения	—

№ п/п	Наименование характеристики	Значение характеристики
1	2	3
1	Кадастровый номер либо ранее присвоенный государственный учетный номер помещения, машино-места (кадастровый, инвентарный или условный номер)	—
	Кадастровый номер исходного объекта недвижимости (объектов недвижимости)	—
2	Номер, тип этажа (этажей), на котором (которых) расположено помещение, машино-место	Этаж 10
3	Обозначение (номер) помещения, машино-места на поэтажном плане	76
4	Адрес помещения, машино-места	Приморский край, г. Владивосток, ул. Третья, д. 7, кв. 76
	Местоположение помещения, машино-места	—
	Дополнение местоположения помещения, машино-места	—
5	Назначение помещения	жилое, квартира
6	Вид (виды) разрешенного использования помещения	—
7	Площадь помещения, машино-места (P), м <sup>2</sup>	64,4
8	Наименование помещения	—

№ п/п	Наименование характеристики	Значение характеристики
1	2	3
1	Кадастровый номер либо ранее присвоенный государственный учетный номер помещения, машино-места (кадастровый, инвентарный или условный номер)	—
	Кадастровый номер исходного объекта недвижимости (объектов недвижимости)	—
2	Номер, тип этажа (этажей), на котором (которых) расположено помещение, машино-место	Этаж 10
3	Обозначение (номер) помещения, машино-места на поэтажном плане	77
4	Адрес помещения, машино-места	Приморский край, г. Владивосток, ул. Третья, д. 7, кв. 77
	Местоположение помещения, машино-места	—
	Дополнение местоположения помещения, машино-места	—
5	Назначение помещения	жилое, квартира
6	Вид (виды) разрешенного использования помещения	—
7	Площадь помещения, машино-места (P), м <sup>2</sup>	84,2
8	Наименование помещения	—

№ п/п	Наименование характеристики	Значение характеристики
1	2	3
1	Кадастровый номер либо ранее присвоенный государственный учетный номер помещения, машино-места (кадастровый, инвентарный или условный номер)	—
	Кадастровый номер исходного объекта недвижимости (объектов недвижимости)	—
2	Номер, тип этажа (этажей), на котором (которых) расположено помещение, машино-место	Этаж 11
3	Обозначение (номер) помещения, машино-места на	78

1	2	3
	поэтажном плане	
4	Адрес помещения, машино-места	Приморский край, г. Владивосток, ул. Третья, д. 7, кв. 78
	Местоположение помещения, машино-места	—
	Дополнение местоположения помещения, машино-места	—
5	Назначение помещения	жилое, квартира
6	Вид (виды) разрешенного использования помещения	—
7	Площадь помещения, машино-места (P), м <sup>2</sup>	68,1
8	Наименование помещения	—

№ п/п	Наименование характеристики	Значение характеристики
1	2	3
1	Кадастровый номер либо ранее присвоенный государственный учетный номер помещения, машино-места (кадастровый, инвентарный или условный номер)	—
	Кадастровый номер исходного объекта недвижимости (объектов недвижимости)	—
2	Номер, тип этажа (этажей), на котором (которых) расположено помещение, машино-место	Этаж 11
3	Обозначение (номер) помещения, машино-места на поэтажном плане	79
4	Адрес помещения, машино-места	Приморский край, г. Владивосток, ул. Третья, д. 7, кв. 79
	Местоположение помещения, машино-места	—
	Дополнение местоположения помещения, машино-места	—
5	Назначение помещения	жилое, квартира
6	Вид (виды) разрешенного использования помещения	—
7	Площадь помещения, машино-места (P), м <sup>2</sup>	49,2
8	Наименование помещения	—

№ п/п	Наименование характеристики	Значение характеристики
1	2	3
1	Кадастровый номер либо ранее присвоенный государственный учетный номер помещения, машино-места (кадастровый, инвентарный или условный номер)	—
	Кадастровый номер исходного объекта недвижимости (объектов недвижимости)	—
2	Номер, тип этажа (этажей), на котором (которых) расположено помещение, машино-место	Этаж 11
3	Обозначение (номер) помещения, машино-места на поэтажном плане	80
4	Адрес помещения, машино-места	Приморский край, г. Владивосток, ул. Третья, д. 7, кв. 80
	Местоположение помещения, машино-места	—
	Дополнение местоположения помещения, машино-места	—
5	Назначение помещения	жилое, квартира
6	Вид (виды) разрешенного использования помещения	—
7	Площадь помещения, машино-места (P), м <sup>2</sup>	51,1

1	2	3
8	Наименование помещения	—
№ п/п	Наименование характеристики	Значение характеристики
1	2	3
1	Кадастровый номер либо ранее присвоенный государственный учетный номер помещения, машино-места (кадастровый, инвентарный или условный номер)	—
	Кадастровый номер исходного объекта недвижимости (объектов недвижимости)	—
2	Номер, тип этажа (этажей), на котором (которых) расположено помещение, машино-место	Этаж 11
3	Обозначение (номер) помещения, машино-места на поэтажном плане	81
4	Адрес помещения, машино-места	Приморский край, г. Владивосток, ул. Третья, д. 7, кв. 81
	Местоположение помещения, машино-места	—
	Дополнение местоположения помещения, машино-места	—
5	Назначение помещения	жилое, квартира
6	Вид (виды) разрешенного использования помещения	—
7	Площадь помещения, машино-места (P), м <sup>2</sup>	87,1
8	Наименование помещения	—

1	2	3
№ п/п	Наименование характеристики	Значение характеристики
1	2	3
1	Кадастровый номер либо ранее присвоенный государственный учетный номер помещения, машино-места (кадастровый, инвентарный или условный номер)	—
	Кадастровый номер исходного объекта недвижимости (объектов недвижимости)	—
2	Номер, тип этажа (этажей), на котором (которых) расположено помещение, машино-место	Этаж 11
3	Обозначение (номер) помещения, машино-места на поэтажном плане	82
4	Адрес помещения, машино-места	Приморский край, г. Владивосток, ул. Третья, д. 7, кв. 82
	Местоположение помещения, машино-места	—
	Дополнение местоположения помещения, машино-места	—
5	Назначение помещения	жилое, квартира
6	Вид (виды) разрешенного использования помещения	—
7	Площадь помещения, машино-места (P), м <sup>2</sup>	37,5
8	Наименование помещения	—

1	2	3
№ п/п	Наименование характеристики	Значение характеристики
1	2	3
1	Кадастровый номер либо ранее присвоенный государственный учетный номер помещения, машино-места (кадастровый, инвентарный или условный номер)	—
	Кадастровый номер исходного объекта недвижимости (объектов недвижимости)	—
2	Номер, тип этажа (этажей), на котором (которых)	Этаж 11

1	2	3
	расположено помещение, машино-место	
3	Обозначение (номер) помещения, машино-места на поэтажном плане	83
4	Адрес помещения, машино-места	Приморский край, г. Владивосток, ул. Третья, д. 7, кв. 83
	Местоположение помещения, машино-места	—
	Дополнение местоположения помещения, машино-места	—
5	Назначение помещения	жилое, квартира
6	Вид (виды) разрешенного использования помещения	—
7	Площадь помещения, машино-места (P), м <sup>2</sup>	64,7
8	Наименование помещения	—

№ п/п	Наименование характеристики	Значение характеристики
1	2	3
1	Кадастровый номер либо ранее присвоенный государственный учетный номер помещения, машино-места (кадастровый, инвентарный или условный номер)	—
	Кадастровый номер исходного объекта недвижимости (объектов недвижимости)	—
2	Номер, тип этажа (этажей), на котором (которых) расположено помещение, машино-место	Этаж 11
3	Обозначение (номер) помещения, машино-места на поэтажном плане	84
4	Адрес помещения, машино-места	Приморский край, г. Владивосток, ул. Третья, д. 7, кв. 84
	Местоположение помещения, машино-места	—
	Дополнение местоположения помещения, машино-места	—
5	Назначение помещения	жилое, квартира
6	Вид (виды) разрешенного использования помещения	—
7	Площадь помещения, машино-места (P), м <sup>2</sup>	64,4
8	Наименование помещения	—

№ п/п	Наименование характеристики	Значение характеристики
1	2	3
1	Кадастровый номер либо ранее присвоенный государственный учетный номер помещения, машино-места (кадастровый, инвентарный или условный номер)	—
	Кадастровый номер исходного объекта недвижимости (объектов недвижимости)	—
2	Номер, тип этажа (этажей), на котором (которых) расположено помещение, машино-место	Этаж 11
3	Обозначение (номер) помещения, машино-места на поэтажном плане	85
4	Адрес помещения, машино-места	Приморский край, г. Владивосток, ул. Третья, д. 7, кв. 85
	Местоположение помещения, машино-места	—
	Дополнение местоположения помещения, машино-места	—
5	Назначение помещения	жилое, квартира

1	2	3
6	Вид (виды) разрешенного использования помещения	—
7	Площадь помещения, машино-места (P), м <sup>2</sup>	84,2
8	Наименование помещения	—

№ п/п	Наименование характеристики	Значение характеристики
1	2	3
1	Кадастровый номер либо ранее присвоенный государственный учетный номер помещения, машино-места (кадастровый, инвентарный или условный номер)	—
	Кадастровый номер исходного объекта недвижимости (объектов недвижимости)	—
2	Номер, тип этажа (этажей), на котором (которых) расположено помещение, машино-место	Этаж 12
3	Обозначение (номер) помещения, машино-места на поэтажном плане	86
4	Адрес помещения, машино-места	Приморский край, г. Владивосток, ул. Третья, д. 7, кв. 86
	Местоположение помещения, машино-места	—
	Дополнение местоположения помещения, машино-места	—
5	Назначение помещения	жилое, квартира
6	Вид (виды) разрешенного использования помещения	—
7	Площадь помещения, машино-места (P), м <sup>2</sup>	68,1
8	Наименование помещения	—

№ п/п	Наименование характеристики	Значение характеристики
1	2	3
1	Кадастровый номер либо ранее присвоенный государственный учетный номер помещения, машино-места (кадастровый, инвентарный или условный номер)	—
	Кадастровый номер исходного объекта недвижимости (объектов недвижимости)	—
2	Номер, тип этажа (этажей), на котором (которых) расположено помещение, машино-место	Этаж 12
3	Обозначение (номер) помещения, машино-места на поэтажном плане	87
4	Адрес помещения, машино-места	Приморский край, г. Владивосток, ул. Третья, д. 7, кв. 87
	Местоположение помещения, машино-места	—
	Дополнение местоположения помещения, машино-места	—
5	Назначение помещения	жилое, квартира
6	Вид (виды) разрешенного использования помещения	—
7	Площадь помещения, машино-места (P), м <sup>2</sup>	49,1
8	Наименование помещения	—

№ п/п	Наименование характеристики	Значение характеристики
1	2	3
1	Кадастровый номер либо ранее присвоенный государственный учетный номер помещения, машино-места (кадастровый, инвентарный или условный номер)	—

1	2	3
	Кадастровый номер исходного объекта недвижимости (объектов недвижимости)	—
2	Номер, тип этажа (этажей), на котором (которых) расположено помещение, машино-место	Этаж 12
3	Обозначение (номер) помещения, машино-места на поэтажном плане	88
4	Адрес помещения, машино-места	Приморский край, г. Владивосток, ул. Третья, д. 7, кв. 88
	Местоположение помещения, машино-места	—
	Дополнение местоположения помещения, машино-места	—
5	Назначение помещения	жилое, квартира
6	Вид (виды) разрешенного использования помещения	—
7	Площадь помещения, машино-места (P), м <sup>2</sup>	51,1
8	Наименование помещения	—

№ п/п	Наименование характеристики	Значение характеристики
1	2	3
1	Кадастровый номер либо ранее присвоенный государственный учетный номер помещения, машино-места (кадастровый, инвентарный или условный номер)	—
	Кадастровый номер исходного объекта недвижимости (объектов недвижимости)	—
2	Номер, тип этажа (этажей), на котором (которых) расположено помещение, машино-место	Этаж 12
3	Обозначение (номер) помещения, машино-места на поэтажном плане	89
4	Адрес помещения, машино-места	Приморский край, г. Владивосток, ул. Третья, д. 7, кв. 89
	Местоположение помещения, машино-места	—
	Дополнение местоположения помещения, машино-места	—
5	Назначение помещения	жилое, квартира
6	Вид (виды) разрешенного использования помещения	—
7	Площадь помещения, машино-места (P), м <sup>2</sup>	87,1
8	Наименование помещения	—

№ п/п	Наименование характеристики	Значение характеристики
1	2	3
1	Кадастровый номер либо ранее присвоенный государственный учетный номер помещения, машино-места (кадастровый, инвентарный или условный номер)	—
	Кадастровый номер исходного объекта недвижимости (объектов недвижимости)	—
2	Номер, тип этажа (этажей), на котором (которых) расположено помещение, машино-место	Этаж 12
3	Обозначение (номер) помещения, машино-места на поэтажном плане	90
4	Адрес помещения, машино-места	Приморский край, г. Владивосток, ул. Третья, д. 7, кв. 90
	Местоположение помещения, машино-места	—

1	2	3
	Дополнение местоположения помещения, машино- места	—
5	Назначение помещения	жилое, квартира
6	Вид (виды) разрешенного использования помещения	—
7	Площадь помещения, машино-места (P), м <sup>2</sup>	37,4
8	Наименование помещения	—

№ п/п	Наименование характеристики	Значение характеристики
1	2	3
1	Кадастровый номер либо ранее присвоенный государственный учетный номер помещения, машино-места (кадастровый, инвентарный или условный номер)	—
	Кадастровый номер исходного объекта недвижимости (объектов недвижимости)	—
2	Номер, тип этажа (этажей), на котором (которых) расположено помещение, машино-место	Этаж 12
3	Обозначение (номер) помещения, машино-места на поэтажном плане	91
4	Адрес помещения, машино-места	Приморский край, г. Владивосток, ул. Третья, д. 7, кв. 91
	Местоположение помещения, машино-места	—
	Дополнение местоположения помещения, машино- места	—
5	Назначение помещения	жилое, квартира
6	Вид (виды) разрешенного использования помещения	—
7	Площадь помещения, машино-места (P), м <sup>2</sup>	64,6
8	Наименование помещения	—

№ п/п	Наименование характеристики	Значение характеристики
1	2	3
1	Кадастровый номер либо ранее присвоенный государственный учетный номер помещения, машино-места (кадастровый, инвентарный или условный номер)	—
	Кадастровый номер исходного объекта недвижимости (объектов недвижимости)	—
2	Номер, тип этажа (этажей), на котором (которых) расположено помещение, машино-место	Этаж 12
3	Обозначение (номер) помещения, машино-места на поэтажном плане	92
4	Адрес помещения, машино-места	Приморский край, г. Владивосток, ул. Третья, д. 7, кв. 92
	Местоположение помещения, машино-места	—
	Дополнение местоположения помещения, машино- места	—
5	Назначение помещения	жилое, квартира
6	Вид (виды) разрешенного использования помещения	—
7	Площадь помещения, машино-места (P), м <sup>2</sup>	64,3
8	Наименование помещения	—
№ п/п	Наименование характеристики	Значение характеристики
1	2	3

1	2	3
1	Кадастровый номер либо ранее присвоенный государственный учетный номер помещения, машино-места (кадастровый, инвентарный или условный номер)	—
	Кадастровый номер исходного объекта недвижимости (объектов недвижимости)	—
2	Номер, тип этажа (этажей), на котором (которых) расположено помещение, машино-место	Этаж 12
3	Обозначение (номер) помещения, машино-места на поэтажном плане	93
4	Адрес помещения, машино-места	Приморский край, г. Владивосток, ул. Третья, д. 7, кв. 93
	Местоположение помещения, машино-места	—
	Дополнение местоположения помещения, машино-места	—
5	Назначение помещения	жилое, квартира
6	Вид (виды) разрешенного использования помещения	—
7	Площадь помещения, машино-места (P), м <sup>2</sup>	84,2
8	Наименование помещения	—

№ п/п	Наименование характеристики	Значение характеристики
1	2	3
1	Кадастровый номер либо ранее присвоенный государственный учетный номер помещения, машино-места (кадастровый, инвентарный или условный номер)	—
	Кадастровый номер исходного объекта недвижимости (объектов недвижимости)	—
2	Номер, тип этажа (этажей), на котором (которых) расположено помещение, машино-место	Этаж 13
3	Обозначение (номер) помещения, машино-места на поэтажном плане	94
4	Адрес помещения, машино-места	Приморский край, г. Владивосток, ул. Третья, д. 7, кв. 94
	Местоположение помещения, машино-места	—
	Дополнение местоположения помещения, машино-места	—
5	Назначение помещения	жилое, квартира
6	Вид (виды) разрешенного использования помещения	—
7	Площадь помещения, машино-места (P), м <sup>2</sup>	68,1
8	Наименование помещения	—

№ п/п	Наименование характеристики	Значение характеристики
1	2	3
1	Кадастровый номер либо ранее присвоенный государственный учетный номер помещения, машино-места (кадастровый, инвентарный или условный номер)	—
	Кадастровый номер исходного объекта недвижимости (объектов недвижимости)	—
2	Номер, тип этажа (этажей), на котором (которых) расположено помещение, машино-место	Этаж 13
3	Обозначение (номер) помещения, машино-места на поэтажном плане	95

1	2	3
4	Адрес помещения, машино-места	Приморский край, г. Владивосток, ул. Третья, д. 7, кв. 95
	Местоположение помещения, машино-места	—
	Дополнение местоположения помещения, машино-места	—
5	Назначение помещения	жилое, квартира
6	Вид (виды) разрешенного использования помещения	—
7	Площадь помещения, машино-места (P), м <sup>2</sup>	49,0
8	Наименование помещения	—

№ п/п	Наименование характеристики	Значение характеристики
1	2	3
1	Кадастровый номер либо ранее присвоенный государственный учетный номер помещения, машино-места (кадастровый, инвентарный или условный номер)	—
	Кадастровый номер исходного объекта недвижимости (объектов недвижимости)	—
2	Номер, тип этажа (этажей), на котором (которых) расположено помещение, машино-место	Этаж 13
3	Обозначение (номер) помещения, машино-места на поэтажном плане	96
4	Адрес помещения, машино-места	Приморский край, г. Владивосток, ул. Третья, д. 7, кв. 96
	Местоположение помещения, машино-места	—
	Дополнение местоположения помещения, машино-места	—
5	Назначение помещения	жилое, квартира
6	Вид (виды) разрешенного использования помещения	—
7	Площадь помещения, машино-места (P), м <sup>2</sup>	51,2
8	Наименование помещения	—

№ п/п	Наименование характеристики	Значение характеристики
1	2	3
1	Кадастровый номер либо ранее присвоенный государственный учетный номер помещения, машино-места (кадастровый, инвентарный или условный номер)	—
	Кадастровый номер исходного объекта недвижимости (объектов недвижимости)	—
2	Номер, тип этажа (этажей), на котором (которых) расположено помещение, машино-место	Этаж 13
3	Обозначение (номер) помещения, машино-места на поэтажном плане	97
4	Адрес помещения, машино-места	Приморский край, г. Владивосток, ул. Третья, д. 7, кв. 97
	Местоположение помещения, машино-места	—
	Дополнение местоположения помещения, машино-места	—
5	Назначение помещения	жилое, квартира
6	Вид (виды) разрешенного использования помещения	—
7	Площадь помещения, машино-места (P), м <sup>2</sup>	87,1
8	Наименование помещения	—

№ п/п	Наименование характеристики	Значение характеристики
1	2	3
1	Кадастровый номер либо ранее присвоенный государственный учетный номер помещения, машино-места (кадастровый, инвентарный или условный номер)	—
	Кадастровый номер исходного объекта недвижимости (объектов недвижимости)	—
2	Номер, тип этажа (этажей), на котором (которых) расположено помещение, машино-место	Этаж 13
3	Обозначение (номер) помещения, машино-места на поэтажном плане	98
4	Адрес помещения, машино-места	Приморский край, г. Владивосток, ул. Третья, д. 7, кв. 98
	Местоположение помещения, машино-места	—
	Дополнение местоположения помещения, машино-места	—
5	Назначение помещения	жилое, квартира
6	Вид (виды) разрешенного использования помещения	—
7	Площадь помещения, машино-места (P), м <sup>2</sup>	37,4
8	Наименование помещения	—

№ п/п	Наименование характеристики	Значение характеристики
1	2	3
1	Кадастровый номер либо ранее присвоенный государственный учетный номер помещения, машино-места (кадастровый, инвентарный или условный номер)	—
	Кадастровый номер исходного объекта недвижимости (объектов недвижимости)	—
2	Номер, тип этажа (этажей), на котором (которых) расположено помещение, машино-место	Этаж 13
3	Обозначение (номер) помещения, машино-места на поэтажном плане	99
4	Адрес помещения, машино-места	Приморский край, г. Владивосток, ул. Третья, д. 7, кв. 99
	Местоположение помещения, машино-места	—
	Дополнение местоположения помещения, машино-места	—
5	Назначение помещения	жилое, квартира
6	Вид (виды) разрешенного использования помещения	—
7	Площадь помещения, машино-места (P), м <sup>2</sup>	64,5
8	Наименование помещения	—

№ п/п	Наименование характеристики	Значение характеристики
1	2	3
1	Кадастровый номер либо ранее присвоенный государственный учетный номер помещения, машино-места (кадастровый, инвентарный или условный номер)	—
	Кадастровый номер исходного объекта недвижимости (объектов недвижимости)	—
2	Номер, тип этажа (этажей), на котором (которых) расположено помещение, машино-место	Этаж 13
3	Обозначение (номер) помещения, машино-места на	100

1	2	3
	поэтажном плане	
4	Адрес помещения, машино-места	Приморский край, г. Владивосток, ул. Третья, д. 7, кв. 100
	Местоположение помещения, машино-места	—
	Дополнение местоположения помещения, машино-места	—
5	Назначение помещения	жилое, квартира
6	Вид (виды) разрешенного использования помещения	—
7	Площадь помещения, машино-места (P), м <sup>2</sup>	64,4
8	Наименование помещения	—

№ п/п	Наименование характеристики	Значение характеристики
1	2	3
1	Кадастровый номер либо ранее присвоенный государственный учетный номер помещения, машино-места (кадастровый, инвентарный или условный номер)	—
	Кадастровый номер исходного объекта недвижимости (объектов недвижимости)	—
2	Номер, тип этажа (этажей), на котором (которых) расположено помещение, машино-место	Этаж 13
3	Обозначение (номер) помещения, машино-места на поэтажном плане	101
4	Адрес помещения, машино-места	Приморский край, г. Владивосток, ул. Третья, д. 7, кв. 101
	Местоположение помещения, машино-места	—
	Дополнение местоположения помещения, машино-места	—
5	Назначение помещения	жилое, квартира
6	Вид (виды) разрешенного использования помещения	—
7	Площадь помещения, машино-места (P), м <sup>2</sup>	84,2
8	Наименование помещения	—

№ п/п	Наименование характеристики	Значение характеристики
1	2	3
1	Кадастровый номер либо ранее присвоенный государственный учетный номер помещения, машино-места (кадастровый, инвентарный или условный номер)	—
	Кадастровый номер исходного объекта недвижимости (объектов недвижимости)	—
2	Номер, тип этажа (этажей), на котором (которых) расположено помещение, машино-место	Этаж 14
3	Обозначение (номер) помещения, машино-места на поэтажном плане	102
4	Адрес помещения, машино-места	Приморский край, г. Владивосток, ул. Третья, д. 7, кв. 102
	Местоположение помещения, машино-места	—
	Дополнение местоположения помещения, машино-места	—
5	Назначение помещения	жилое, квартира
6	Вид (виды) разрешенного использования помещения	—
7	Площадь помещения, машино-места (P), м <sup>2</sup>	68,1

1	2	3
8	Наименование помещения	—
№ п/п	Наименование характеристики	Значение характеристики
1	2	3
1	Кадастровый номер либо ранее присвоенный государственный учетный номер помещения, машино-места (кадастровый, инвентарный или условный номер)	—
	Кадастровый номер исходного объекта недвижимости (объектов недвижимости)	—
2	Номер, тип этажа (этажей), на котором (которых) расположено помещение, машино-место	Этаж 14
3	Обозначение (номер) помещения, машино-места на поэтажном плане	103
4	Адрес помещения, машино-места	Приморский край, г. Владивосток, ул. Третья, д. 7, кв. 103
	Местоположение помещения, машино-места	—
	Дополнение местоположения помещения, машино-места	—
5	Назначение помещения	жилое, квартира
6	Вид (виды) разрешенного использования помещения	—
7	Площадь помещения, машино-места (P), м <sup>2</sup>	49,1
8	Наименование помещения	—

1	2	3
№ п/п	Наименование характеристики	Значение характеристики
1	2	3
1	Кадастровый номер либо ранее присвоенный государственный учетный номер помещения, машино-места (кадастровый, инвентарный или условный номер)	—
	Кадастровый номер исходного объекта недвижимости (объектов недвижимости)	—
2	Номер, тип этажа (этажей), на котором (которых) расположено помещение, машино-место	Этаж 14
3	Обозначение (номер) помещения, машино-места на поэтажном плане	104
4	Адрес помещения, машино-места	Приморский край, г. Владивосток, ул. Третья, д. 7, кв. 104
	Местоположение помещения, машино-места	—
	Дополнение местоположения помещения, машино-места	—
5	Назначение помещения	жилое, квартира
6	Вид (виды) разрешенного использования помещения	—
7	Площадь помещения, машино-места (P), м <sup>2</sup>	51,1
8	Наименование помещения	—

1	2	3
№ п/п	Наименование характеристики	Значение характеристики
1	2	3
1	Кадастровый номер либо ранее присвоенный государственный учетный номер помещения, машино-места (кадастровый, инвентарный или условный номер)	—
	Кадастровый номер исходного объекта недвижимости (объектов недвижимости)	—
2	Номер, тип этажа (этажей), на котором (которых)	Этаж 14

1	2	3
	расположено помещение, машино-место	
3	Обозначение (номер) помещения, машино-места на поэтажном плане	105
4	Адрес помещения, машино-места	Приморский край, г. Владивосток, ул. Третья, д. 7, кв. 105
	Местоположение помещения, машино-места	—
	Дополнение местоположения помещения, машино-места	—
5	Назначение помещения	жилое, квартира
6	Вид (виды) разрешенного использования помещения	—
7	Площадь помещения, машино-места (P), м <sup>2</sup>	87,0
8	Наименование помещения	—

№ п/п	Наименование характеристики	Значение характеристики
1	2	3
1	Кадастровый номер либо ранее присвоенный государственный учетный номер помещения, машино-места (кадастровый, инвентарный или условный номер)	—
	Кадастровый номер исходного объекта недвижимости (объектов недвижимости)	—
2	Номер, тип этажа (этажей), на котором (которых) расположено помещение, машино-место	Этаж 14
3	Обозначение (номер) помещения, машино-места на поэтажном плане	106
4	Адрес помещения, машино-места	Приморский край, г. Владивосток, ул. Третья, д. 7, кв. 106
	Местоположение помещения, машино-места	—
	Дополнение местоположения помещения, машино-места	—
5	Назначение помещения	жилое, квартира
6	Вид (виды) разрешенного использования помещения	—
7	Площадь помещения, машино-места (P), м <sup>2</sup>	37,4
8	Наименование помещения	—

№ п/п	Наименование характеристики	Значение характеристики
1	2	3
1	Кадастровый номер либо ранее присвоенный государственный учетный номер помещения, машино-места (кадастровый, инвентарный или условный номер)	—
	Кадастровый номер исходного объекта недвижимости (объектов недвижимости)	—
2	Номер, тип этажа (этажей), на котором (которых) расположено помещение, машино-место	Этаж 14
3	Обозначение (номер) помещения, машино-места на поэтажном плане	107
4	Адрес помещения, машино-места	Приморский край, г. Владивосток, ул. Третья, д. 7, кв. 107
	Местоположение помещения, машино-места	—
	Дополнение местоположения помещения, машино-места	—
5	Назначение помещения	жилое, квартира

1	2	3
6	Вид (виды) разрешенного использования помещения	—
7	Площадь помещения, машино-места (P), м <sup>2</sup>	64,6
8	Наименование помещения	—

№ п/п	Наименование характеристики	Значение характеристики
1	2	3
1	Кадастровый номер либо ранее присвоенный государственный учетный номер помещения, машино-места (кадастровый, инвентарный или условный номер)	—
	Кадастровый номер исходного объекта недвижимости (объектов недвижимости)	—
2	Номер, тип этажа (этажей), на котором (которых) расположено помещение, машино-место	Этаж 14
3	Обозначение (номер) помещения, машино-места на поэтажном плане	108
4	Адрес помещения, машино-места	Приморский край, г. Владивосток, ул. Третья, д. 7, кв. 108
	Местоположение помещения, машино-места	—
	Дополнение местоположения помещения, машино-места	—
5	Назначение помещения	жилое, квартира
6	Вид (виды) разрешенного использования помещения	—
7	Площадь помещения, машино-места (P), м <sup>2</sup>	64,3
8	Наименование помещения	—

№ п/п	Наименование характеристики	Значение характеристики
1	2	3
1	Кадастровый номер либо ранее присвоенный государственный учетный номер помещения, машино-места (кадастровый, инвентарный или условный номер)	—
	Кадастровый номер исходного объекта недвижимости (объектов недвижимости)	—
2	Номер, тип этажа (этажей), на котором (которых) расположено помещение, машино-место	Этаж 14
3	Обозначение (номер) помещения, машино-места на поэтажном плане	109
4	Адрес помещения, машино-места	Приморский край, г. Владивосток, ул. Третья, д. 7, кв. 109
	Местоположение помещения, машино-места	—
	Дополнение местоположения помещения, машино-места	—
5	Назначение помещения	жилое, квартира
6	Вид (виды) разрешенного использования помещения	—
7	Площадь помещения, машино-места (P), м <sup>2</sup>	84,2
8	Наименование помещения	—

№ п/п	Наименование характеристики	Значение характеристики
1	2	3
1	Кадастровый номер либо ранее присвоенный государственный учетный номер помещения, машино-места (кадастровый, инвентарный или условный номер)	—

1	2	3
	Кадастровый номер исходного объекта недвижимости (объектов недвижимости)	—
2	Номер, тип этажа (этажей), на котором (которых) расположено помещение, машино-место	Этаж 15
3	Обозначение (номер) помещения, машино-места на поэтажном плане	110
4	Адрес помещения, машино-места	Приморский край, г. Владивосток, ул. Третья, д. 7, кв. 110
	Местоположение помещения, машино-места	—
	Дополнение местоположения помещения, машино-места	—
5	Назначение помещения	жилое, квартира
6	Вид (виды) разрешенного использования помещения	—
7	Площадь помещения, машино-места (P), м <sup>2</sup>	68,1
8	Наименование помещения	—

№ п/п	Наименование характеристики	Значение характеристики
1	2	3
1	Кадастровый номер либо ранее присвоенный государственный учетный номер помещения, машино-места (кадастровый, инвентарный или условный номер)	—
	Кадастровый номер исходного объекта недвижимости (объектов недвижимости)	—
2	Номер, тип этажа (этажей), на котором (которых) расположено помещение, машино-место	Этаж 15
3	Обозначение (номер) помещения, машино-места на поэтажном плане	111
4	Адрес помещения, машино-места	Приморский край, г. Владивосток, ул. Третья, д. 7, кв. 111
	Местоположение помещения, машино-места	—
	Дополнение местоположения помещения, машино-места	—
5	Назначение помещения	жилое, квартира
6	Вид (виды) разрешенного использования помещения	—
7	Площадь помещения, машино-места (P), м <sup>2</sup>	49,1
8	Наименование помещения	—

№ п/п	Наименование характеристики	Значение характеристики
1	2	3
1	Кадастровый номер либо ранее присвоенный государственный учетный номер помещения, машино-места (кадастровый, инвентарный или условный номер)	—
	Кадастровый номер исходного объекта недвижимости (объектов недвижимости)	—
2	Номер, тип этажа (этажей), на котором (которых) расположено помещение, машино-место	Этаж 15
3	Обозначение (номер) помещения, машино-места на поэтажном плане	112
4	Адрес помещения, машино-места	Приморский край, г. Владивосток, ул. Третья, д. 7, кв. 112
	Местоположение помещения, машино-места	—

1	2	3
	Дополнение местоположения помещения, машино-места	—
5	Назначение помещения	жилое, квартира
6	Вид (виды) разрешенного использования помещения	—
7	Площадь помещения, машино-места (P), м <sup>2</sup>	51,1
8	Наименование помещения	—

№ п/п	Наименование характеристики	Значение характеристики
1	2	3
1	Кадастровый номер либо ранее присвоенный государственный учетный номер помещения, машино-места (кадастровый, инвентарный или условный номер)	—
	Кадастровый номер исходного объекта недвижимости (объектов недвижимости)	—
2	Номер, тип этажа (этажей), на котором (которых) расположено помещение, машино-место	Этаж 15
3	Обозначение (номер) помещения, машино-места на поэтажном плане	113
4	Адрес помещения, машино-места	Приморский край, г. Владивосток, ул. Третья, д. 7, кв. 113
	Местоположение помещения, машино-места	—
	Дополнение местоположения помещения, машино-места	—
5	Назначение помещения	жилое, квартира
6	Вид (виды) разрешенного использования помещения	—
7	Площадь помещения, машино-места (P), м <sup>2</sup>	86,8
8	Наименование помещения	—

№ п/п	Наименование характеристики	Значение характеристики
1	2	3
1	Кадастровый номер либо ранее присвоенный государственный учетный номер помещения, машино-места (кадастровый, инвентарный или условный номер)	—
	Кадастровый номер исходного объекта недвижимости (объектов недвижимости)	—
2	Номер, тип этажа (этажей), на котором (которых) расположено помещение, машино-место	Этаж 15
3	Обозначение (номер) помещения, машино-места на поэтажном плане	114
4	Адрес помещения, машино-места	Приморский край, г. Владивосток, ул. Третья, д. 7, кв. 114
	Местоположение помещения, машино-места	—
	Дополнение местоположения помещения, машино-места	—
5	Назначение помещения	жилое, квартира
6	Вид (виды) разрешенного использования помещения	—
7	Площадь помещения, машино-места (P), м <sup>2</sup>	37,4
8	Наименование помещения	—

№ п/п	Наименование характеристики	Значение характеристики
1	2	3

1	2	3
1	Кадастровый номер либо ранее присвоенный государственный учетный номер помещения, машино-места (кадастровый, инвентарный или условный номер)	—
	Кадастровый номер исходного объекта недвижимости (объектов недвижимости)	—
2	Номер, тип этажа (этажей), на котором (которых) расположено помещение, машино-место	Этаж 15
3	Обозначение (номер) помещения, машино-места на поэтажном плане	115
4	Адрес помещения, машино-места	Приморский край, г. Владивосток, ул. Третья, д. 7, кв. 115
	Местоположение помещения, машино-места	—
	Дополнение местоположения помещения, машино-места	—
5	Назначение помещения	жилое, квартира
6	Вид (виды) разрешенного использования помещения	—
7	Площадь помещения, машино-места (P), м <sup>2</sup>	64,7
8	Наименование помещения	—

№ п/п	Наименование характеристики	Значение характеристики
1	2	3
1	Кадастровый номер либо ранее присвоенный государственный учетный номер помещения, машино-места (кадастровый, инвентарный или условный номер)	—
	Кадастровый номер исходного объекта недвижимости (объектов недвижимости)	—
2	Номер, тип этажа (этажей), на котором (которых) расположено помещение, машино-место	Этаж 15
3	Обозначение (номер) помещения, машино-места на поэтажном плане	116
4	Адрес помещения, машино-места	Приморский край, г. Владивосток, ул. Третья, д. 7, кв. 116
	Местоположение помещения, машино-места	—
	Дополнение местоположения помещения, машино-места	—
5	Назначение помещения	жилое, квартира
6	Вид (виды) разрешенного использования помещения	—
7	Площадь помещения, машино-места (P), м <sup>2</sup>	64,5
8	Наименование помещения	—

№ п/п	Наименование характеристики	Значение характеристики
1	2	3
1	Кадастровый номер либо ранее присвоенный государственный учетный номер помещения, машино-места (кадастровый, инвентарный или условный номер)	—
	Кадастровый номер исходного объекта недвижимости (объектов недвижимости)	—
2	Номер, тип этажа (этажей), на котором (которых) расположено помещение, машино-место	Этаж 15
3	Обозначение (номер) помещения, машино-места на поэтажном плане	117

1	2	3
4	Адрес помещения, машино-места	Приморский край, г. Владивосток, ул. Третья, д. 7, кв. 117
	Местоположение помещения, машино-места	—
	Дополнение местоположения помещения, машино-места	—
5	Назначение помещения	жилое, квартира
6	Вид (виды) разрешенного использования помещения	—
7	Площадь помещения, машино-места (P), м <sup>2</sup>	84,1
8	Наименование помещения	—

№ п/п	Наименование характеристики	Значение характеристики
1	2	3
1	Кадастровый номер либо ранее присвоенный государственный учетный номер помещения, машино-места (кадастровый, инвентарный или условный номер)	—
	Кадастровый номер исходного объекта недвижимости (объектов недвижимости)	—
2	Номер, тип этажа (этажей), на котором (которых) расположено помещение, машино-место	Этаж 16
3	Обозначение (номер) помещения, машино-места на поэтажном плане	118
4	Адрес помещения, машино-места	Приморский край, г. Владивосток, ул. Третья, д. 7, кв. 118
	Местоположение помещения, машино-места	—
	Дополнение местоположения помещения, машино-места	—
5	Назначение помещения	жилое, квартира
6	Вид (виды) разрешенного использования помещения	—
7	Площадь помещения, машино-места (P), м <sup>2</sup>	68,0
8	Наименование помещения	—

№ п/п	Наименование характеристики	Значение характеристики
1	2	3
1	Кадастровый номер либо ранее присвоенный государственный учетный номер помещения, машино-места (кадастровый, инвентарный или условный номер)	—
	Кадастровый номер исходного объекта недвижимости (объектов недвижимости)	—
2	Номер, тип этажа (этажей), на котором (которых) расположено помещение, машино-место	Этаж 16
3	Обозначение (номер) помещения, машино-места на поэтажном плане	119
4	Адрес помещения, машино-места	Приморский край, г. Владивосток, ул. Третья, д. 7, кв. 119
	Местоположение помещения, машино-места	—
	Дополнение местоположения помещения, машино-места	—
5	Назначение помещения	жилое, квартира
6	Вид (виды) разрешенного использования помещения	—
7	Площадь помещения, машино-места (P), м <sup>2</sup>	49,1
8	Наименование помещения	—

№ п/п	Наименование характеристики	Значение характеристики
1	2	3
1	Кадастровый номер либо ранее присвоенный государственный учетный номер помещения, машино-места (кадастровый, инвентарный или условный номер)	—
	Кадастровый номер исходного объекта недвижимости (объектов недвижимости)	—
2	Номер, тип этажа (этажей), на котором (которых) расположено помещение, машино-место	Этаж 16
3	Обозначение (номер) помещения, машино-места на поэтажном плане	120
4	Адрес помещения, машино-места	Приморский край, г. Владивосток, ул. Третья, д. 7, кв. 120
	Местоположение помещения, машино-места	—
	Дополнение местоположения помещения, машино-места	—
5	Назначение помещения	жилое, квартира
6	Вид (виды) разрешенного использования помещения	—
7	Площадь помещения, машино-места (P), м <sup>2</sup>	51,0
8	Наименование помещения	—

№ п/п	Наименование характеристики	Значение характеристики
1	2	3
1	Кадастровый номер либо ранее присвоенный государственный учетный номер помещения, машино-места (кадастровый, инвентарный или условный номер)	—
	Кадастровый номер исходного объекта недвижимости (объектов недвижимости)	—
2	Номер, тип этажа (этажей), на котором (которых) расположено помещение, машино-место	Этаж 16
3	Обозначение (номер) помещения, машино-места на поэтажном плане	121
4	Адрес помещения, машино-места	Приморский край, г. Владивосток, ул. Третья, д. 7, кв. 121
	Местоположение помещения, машино-места	—
	Дополнение местоположения помещения, машино-места	—
5	Назначение помещения	жилое, квартира
6	Вид (виды) разрешенного использования помещения	—
7	Площадь помещения, машино-места (P), м <sup>2</sup>	86,7
8	Наименование помещения	—

№ п/п	Наименование характеристики	Значение характеристики
1	2	3
1	Кадастровый номер либо ранее присвоенный государственный учетный номер помещения, машино-места (кадастровый, инвентарный или условный номер)	—
	Кадастровый номер исходного объекта недвижимости (объектов недвижимости)	—
2	Номер, тип этажа (этажей), на котором (которых) расположено помещение, машино-место	Этаж 16
3	Обозначение (номер) помещения, машино-места на поэтажном плане	122

1	2	3
	поэтажном плане	
4	Адрес помещения, машино-места	Приморский край, г. Владивосток, ул. Третья, д. 7, кв. 122
	Местоположение помещения, машино-места	—
	Дополнение местоположения помещения, машино-места	—
5	Назначение помещения	жилое, квартира
6	Вид (виды) разрешенного использования помещения	—
7	Площадь помещения, машино-места (P), м <sup>2</sup>	37,4
8	Наименование помещения	—

№ п/п	Наименование характеристики	Значение характеристики
1	2	3
1	Кадастровый номер либо ранее присвоенный государственный учетный номер помещения, машино-места (кадастровый, инвентарный или условный номер)	—
	Кадастровый номер исходного объекта недвижимости (объектов недвижимости)	—
2	Номер, тип этажа (этажей), на котором (которых) расположено помещение, машино-место	Этаж 16
3	Обозначение (номер) помещения, машино-места на поэтажном плане	123
4	Адрес помещения, машино-места	Приморский край, г. Владивосток, ул. Третья, д. 7, кв. 123
	Местоположение помещения, машино-места	—
	Дополнение местоположения помещения, машино-места	—
5	Назначение помещения	жилое, квартира
6	Вид (виды) разрешенного использования помещения	—
7	Площадь помещения, машино-места (P), м <sup>2</sup>	64,5
8	Наименование помещения	—

№ п/п	Наименование характеристики	Значение характеристики
1	2	3
1	Кадастровый номер либо ранее присвоенный государственный учетный номер помещения, машино-места (кадастровый, инвентарный или условный номер)	—
	Кадастровый номер исходного объекта недвижимости (объектов недвижимости)	—
2	Номер, тип этажа (этажей), на котором (которых) расположено помещение, машино-место	Этаж 16
3	Обозначение (номер) помещения, машино-места на поэтажном плане	124
4	Адрес помещения, машино-места	Приморский край, г. Владивосток, ул. Третья, д. 7, кв. 124
	Местоположение помещения, машино-места	—
	Дополнение местоположения помещения, машино-места	—
5	Назначение помещения	жилое, квартира
6	Вид (виды) разрешенного использования помещения	—
7	Площадь помещения, машино-места (P), м <sup>2</sup>	64,5

1	2	3
8	Наименование помещения	—
№ п/п	Наименование характеристики	Значение характеристики
1	2	3
1	Кадастровый номер либо ранее присвоенный государственный учетный номер помещения, машино-места (кадастровый, инвентарный или условный номер)	—
	Кадастровый номер исходного объекта недвижимости (объектов недвижимости)	—
2	Номер, тип этажа (этажей), на котором (которых) расположено помещение, машино-место	Этаж 16
3	Обозначение (номер) помещения, машино-места на поэтажном плане	125
4	Адрес помещения, машино-места	Приморский край, г. Владивосток, ул. Третья, д. 7, кв. 125
	Местоположение помещения, машино-места	—
	Дополнение местоположения помещения, машино-места	—
5	Назначение помещения	жилое, квартира
6	Вид (виды) разрешенного использования помещения	—
7	Площадь помещения, машино-места (P), м <sup>2</sup>	84,1
8	Наименование помещения	—

1	2	3
№ п/п	Наименование характеристики	Значение характеристики
1	2	3
1	Кадастровый номер либо ранее присвоенный государственный учетный номер помещения, машино-места (кадастровый, инвентарный или условный номер)	—
	Кадастровый номер исходного объекта недвижимости (объектов недвижимости)	—
2	Номер, тип этажа (этажей), на котором (которых) расположено помещение, машино-место	Этаж 17
3	Обозначение (номер) помещения, машино-места на поэтажном плане	126
4	Адрес помещения, машино-места	Приморский край, г. Владивосток, ул. Третья, д. 7, кв. 126
	Местоположение помещения, машино-места	—
	Дополнение местоположения помещения, машино-места	—
5	Назначение помещения	жилое, квартира
6	Вид (виды) разрешенного использования помещения	—
7	Площадь помещения, машино-места (P), м <sup>2</sup>	68,0
8	Наименование помещения	—

1	2	3
№ п/п	Наименование характеристики	Значение характеристики
1	2	3
1	Кадастровый номер либо ранее присвоенный государственный учетный номер помещения, машино-места (кадастровый, инвентарный или условный номер)	—
	Кадастровый номер исходного объекта недвижимости (объектов недвижимости)	—
2	Номер, тип этажа (этажей), на котором (которых)	Этаж 17

1	2	3
	расположено помещение, машино-место	
3	Обозначение (номер) помещения, машино-места на поэтажном плане	127
4	Адрес помещения, машино-места	Приморский край, г. Владивосток, ул. Третья, д. 7, кв. 127
	Местоположение помещения, машино-места	—
	Дополнение местоположения помещения, машино-места	—
5	Назначение помещения	жилое, квартира
6	Вид (виды) разрешенного использования помещения	—
7	Площадь помещения, машино-места (P), м <sup>2</sup>	49,2
8	Наименование помещения	—

№ п/п	Наименование характеристики	Значение характеристики
1	2	3
1	Кадастровый номер либо ранее присвоенный государственный учетный номер помещения, машино-места (кадастровый, инвентарный или условный номер)	—
	Кадастровый номер исходного объекта недвижимости (объектов недвижимости)	—
2	Номер, тип этажа (этажей), на котором (которых) расположено помещение, машино-место	Этаж 17
3	Обозначение (номер) помещения, машино-места на поэтажном плане	128
4	Адрес помещения, машино-места	Приморский край, г. Владивосток, ул. Третья, д. 7, кв. 128
	Местоположение помещения, машино-места	—
	Дополнение местоположения помещения, машино-места	—
5	Назначение помещения	жилое, квартира
6	Вид (виды) разрешенного использования помещения	—
7	Площадь помещения, машино-места (P), м <sup>2</sup>	51,1
8	Наименование помещения	—

№ п/п	Наименование характеристики	Значение характеристики
1	2	3
1	Кадастровый номер либо ранее присвоенный государственный учетный номер помещения, машино-места (кадастровый, инвентарный или условный номер)	—
	Кадастровый номер исходного объекта недвижимости (объектов недвижимости)	—
2	Номер, тип этажа (этажей), на котором (которых) расположено помещение, машино-место	Этаж 17
3	Обозначение (номер) помещения, машино-места на поэтажном плане	129
4	Адрес помещения, машино-места	Приморский край, г. Владивосток, ул. Третья, д. 7, кв. 129
	Местоположение помещения, машино-места	—
	Дополнение местоположения помещения, машино-места	—
5	Назначение помещения	жилое, квартира

1	2	3
6	Вид (виды) разрешенного использования помещения	—
7	Площадь помещения, машино-места (P), м <sup>2</sup>	86,8
8	Наименование помещения	—

№ п/п	Наименование характеристики	Значение характеристики
1	2	3
1	Кадастровый номер либо ранее присвоенный государственный учетный номер помещения, машино-места (кадастровый, инвентарный или условный номер)	—
	Кадастровый номер исходного объекта недвижимости (объектов недвижимости)	—
2	Номер, тип этажа (этажей), на котором (которых) расположено помещение, машино-место	Этаж 17
3	Обозначение (номер) помещения, машино-места на поэтажном плане	130
4	Адрес помещения, машино-места	Приморский край, г. Владивосток, ул. Третья, д. 7, кв. 130
	Местоположение помещения, машино-места	—
	Дополнение местоположения помещения, машино-места	—
5	Назначение помещения	жилое, квартира
6	Вид (виды) разрешенного использования помещения	—
7	Площадь помещения, машино-места (P), м <sup>2</sup>	37,4
8	Наименование помещения	—

№ п/п	Наименование характеристики	Значение характеристики
1	2	3
1	Кадастровый номер либо ранее присвоенный государственный учетный номер помещения, машино-места (кадастровый, инвентарный или условный номер)	—
	Кадастровый номер исходного объекта недвижимости (объектов недвижимости)	—
2	Номер, тип этажа (этажей), на котором (которых) расположено помещение, машино-место	Этаж 17
3	Обозначение (номер) помещения, машино-места на поэтажном плане	131
4	Адрес помещения, машино-места	Приморский край, г. Владивосток, ул. Третья, д. 7, кв. 131
	Местоположение помещения, машино-места	—
	Дополнение местоположения помещения, машино-места	—
5	Назначение помещения	жилое, квартира
6	Вид (виды) разрешенного использования помещения	—
7	Площадь помещения, машино-места (P), м <sup>2</sup>	64,5
8	Наименование помещения	—

№ п/п	Наименование характеристики	Значение характеристики
1	2	3
1	Кадастровый номер либо ранее присвоенный государственный учетный номер помещения, машино-места (кадастровый, инвентарный или условный номер)	—

1	2	3
	Кадастровый номер исходного объекта недвижимости (объектов недвижимости)	—
2	Номер, тип этажа (этажей), на котором (которых) расположено помещение, машино-место	Этаж 17
3	Обозначение (номер) помещения, машино-места на поэтажном плане	132
4	Адрес помещения, машино-места	Приморский край, г. Владивосток, ул. Третья, д. 7, кв. 132
	Местоположение помещения, машино-места	—
	Дополнение местоположения помещения, машино-места	—
5	Назначение помещения	жилое, квартира
6	Вид (виды) разрешенного использования помещения	—
7	Площадь помещения, машино-места (P), м <sup>2</sup>	64,3
8	Наименование помещения	—

№ п/п	Наименование характеристики	Значение характеристики
1	2	3
1	Кадастровый номер либо ранее присвоенный государственный учетный номер помещения, машино-места (кадастровый, инвентарный или условный номер)	—
	Кадастровый номер исходного объекта недвижимости (объектов недвижимости)	—
2	Номер, тип этажа (этажей), на котором (которых) расположено помещение, машино-место	Этаж 17
3	Обозначение (номер) помещения, машино-места на поэтажном плане	133
4	Адрес помещения, машино-места	Приморский край, г. Владивосток, ул. Третья, д. 7, кв. 133
	Местоположение помещения, машино-места	—
	Дополнение местоположения помещения, машино-места	—
5	Назначение помещения	жилое, квартира
6	Вид (виды) разрешенного использования помещения	—
7	Площадь помещения, машино-места (P), м <sup>2</sup>	84,1
8	Наименование помещения	—

№ п/п	Наименование характеристики	Значение характеристики
1	2	3
1	Кадастровый номер либо ранее присвоенный государственный учетный номер помещения, машино-места (кадастровый, инвентарный или условный номер)	—
	Кадастровый номер исходного объекта недвижимости (объектов недвижимости)	—
2	Номер, тип этажа (этажей), на котором (которых) расположено помещение, машино-место	Этаж 18
3	Обозначение (номер) помещения, машино-места на поэтажном плане	134
4	Адрес помещения, машино-места	Приморский край, г. Владивосток, ул. Третья, д. 7, кв. 134
	Местоположение помещения, машино-места	—

1	2	3
	Дополнение местоположения помещения, машино-места	—
5	Назначение помещения	жилое, квартира
6	Вид (виды) разрешенного использования помещения	—
7	Площадь помещения, машино-места (P), м <sup>2</sup>	67,9
8	Наименование помещения	—

№ п/п	Наименование характеристики	Значение характеристики
1	2	3
1	Кадастровый номер либо ранее присвоенный государственный учетный номер помещения, машино-места (кадастровый, инвентарный или условный номер)	—
	Кадастровый номер исходного объекта недвижимости (объектов недвижимости)	—
2	Номер, тип этажа (этажей), на котором (которых) расположено помещение, машино-место	Этаж 18
3	Обозначение (номер) помещения, машино-места на поэтажном плане	135
4	Адрес помещения, машино-места	Приморский край, г. Владивосток, ул. Третья, д. 7, кв. 135
	Местоположение помещения, машино-места	—
	Дополнение местоположения помещения, машино-места	—
5	Назначение помещения	жилое, квартира
6	Вид (виды) разрешенного использования помещения	—
7	Площадь помещения, машино-места (P), м <sup>2</sup>	49,2
8	Наименование помещения	—

№ п/п	Наименование характеристики	Значение характеристики
1	2	3
1	Кадастровый номер либо ранее присвоенный государственный учетный номер помещения, машино-места (кадастровый, инвентарный или условный номер)	—
	Кадастровый номер исходного объекта недвижимости (объектов недвижимости)	—
2	Номер, тип этажа (этажей), на котором (которых) расположено помещение, машино-место	Этаж 18
3	Обозначение (номер) помещения, машино-места на поэтажном плане	136
4	Адрес помещения, машино-места	Приморский край, г. Владивосток, ул. Третья, д. 7, кв. 136
	Местоположение помещения, машино-места	—
	Дополнение местоположения помещения, машино-места	—
5	Назначение помещения	жилое, квартира
6	Вид (виды) разрешенного использования помещения	—
7	Площадь помещения, машино-места (P), м <sup>2</sup>	51,0
8	Наименование помещения	—

№ п/п	Наименование характеристики	Значение характеристики
1	2	3

1	2	3
1	Кадастровый номер либо ранее присвоенный государственный учетный номер помещения, машино-места (кадастровый, инвентарный или условный номер)	—
	Кадастровый номер исходного объекта недвижимости (объектов недвижимости)	—
2	Номер, тип этажа (этажей), на котором (которых) расположено помещение, машино-место	Этаж 18
3	Обозначение (номер) помещения, машино-места на поэтажном плане	137
4	Адрес помещения, машино-места	Приморский край, г. Владивосток, ул. Третья, д. 7, кв. 137
	Местоположение помещения, машино-места	—
	Дополнение местоположения помещения, машино-места	—
5	Назначение помещения	жилое, квартира
6	Вид (виды) разрешенного использования помещения	—
7	Площадь помещения, машино-места (P), м <sup>2</sup>	86,7
8	Наименование помещения	—

№ п/п	Наименование характеристики	Значение характеристики
1	2	3
1	Кадастровый номер либо ранее присвоенный государственный учетный номер помещения, машино-места (кадастровый, инвентарный или условный номер)	—
	Кадастровый номер исходного объекта недвижимости (объектов недвижимости)	—
2	Номер, тип этажа (этажей), на котором (которых) расположено помещение, машино-место	Этаж 18
3	Обозначение (номер) помещения, машино-места на поэтажном плане	138
4	Адрес помещения, машино-места	Приморский край, г. Владивосток, ул. Третья, д. 7, кв. 138
	Местоположение помещения, машино-места	—
	Дополнение местоположения помещения, машино-места	—
5	Назначение помещения	жилое, квартира
6	Вид (виды) разрешенного использования помещения	—
7	Площадь помещения, машино-места (P), м <sup>2</sup>	37,4
8	Наименование помещения	—

№ п/п	Наименование характеристики	Значение характеристики
1	2	3
1	Кадастровый номер либо ранее присвоенный государственный учетный номер помещения, машино-места (кадастровый, инвентарный или условный номер)	—
	Кадастровый номер исходного объекта недвижимости (объектов недвижимости)	—
2	Номер, тип этажа (этажей), на котором (которых) расположено помещение, машино-место	Этаж 18
3	Обозначение (номер) помещения, машино-места на поэтажном плане	139

1	2	3
4	Адрес помещения, машино-места	Приморский край, г. Владивосток, ул. Третья, д. 7, кв. 139
	Местоположение помещения, машино-места	—
	Дополнение местоположения помещения, машино-места	—
5	Назначение помещения	жилое, квартира
6	Вид (виды) разрешенного использования помещения	—
7	Площадь помещения, машино-места (P), м <sup>2</sup>	64,5
8	Наименование помещения	—

№ п/п	Наименование характеристики	Значение характеристики
1	2	3
1	Кадастровый номер либо ранее присвоенный государственный учетный номер помещения, машино-места (кадастровый, инвентарный или условный номер)	—
	Кадастровый номер исходного объекта недвижимости (объектов недвижимости)	—
2	Номер, тип этажа (этажей), на котором (которых) расположено помещение, машино-место	Этаж 18
3	Обозначение (номер) помещения, машино-места на поэтажном плане	140
4	Адрес помещения, машино-места	Приморский край, г. Владивосток, ул. Третья, д. 7, кв. 140
	Местоположение помещения, машино-места	—
	Дополнение местоположения помещения, машино-места	—
5	Назначение помещения	жилое, квартира
6	Вид (виды) разрешенного использования помещения	—
7	Площадь помещения, машино-места (P), м <sup>2</sup>	64,3
8	Наименование помещения	—

№ п/п	Наименование характеристики	Значение характеристики
1	2	3
1	Кадастровый номер либо ранее присвоенный государственный учетный номер помещения, машино-места (кадастровый, инвентарный или условный номер)	—
	Кадастровый номер исходного объекта недвижимости (объектов недвижимости)	—
2	Номер, тип этажа (этажей), на котором (которых) расположено помещение, машино-место	Этаж 18
3	Обозначение (номер) помещения, машино-места на поэтажном плане	141
4	Адрес помещения, машино-места	Приморский край, г. Владивосток, ул. Третья, д. 7, кв. 141
	Местоположение помещения, машино-места	—
	Дополнение местоположения помещения, машино-места	—
5	Назначение помещения	жилое, квартира
6	Вид (виды) разрешенного использования помещения	—
7	Площадь помещения, машино-места (P), м <sup>2</sup>	84,1
8	Наименование помещения	—

№ п/п	Наименование характеристики	Значение характеристики
1	2	3
1	Кадастровый номер либо ранее присвоенный государственный учетный номер помещения, машино-места (кадастровый, инвентарный или условный номер)	—
	Кадастровый номер исходного объекта недвижимости (объектов недвижимости)	—
2	Номер, тип этажа (этажей), на котором (которых) расположено помещение, машино-место	Этаж 19
3	Обозначение (номер) помещения, машино-места на поэтажном плане	142
4	Адрес помещения, машино-места	Приморский край, г. Владивосток, ул. Третья, д. 7, кв. 142
	Местоположение помещения, машино-места	—
	Дополнение местоположения помещения, машино-места	—
5	Назначение помещения	жилое, квартира
6	Вид (виды) разрешенного использования помещения	—
7	Площадь помещения, машино-места (P), м <sup>2</sup>	68,0
8	Наименование помещения	—

№ п/п	Наименование характеристики	Значение характеристики
1	2	3
1	Кадастровый номер либо ранее присвоенный государственный учетный номер помещения, машино-места (кадастровый, инвентарный или условный номер)	—
	Кадастровый номер исходного объекта недвижимости (объектов недвижимости)	—
2	Номер, тип этажа (этажей), на котором (которых) расположено помещение, машино-место	Этаж 19
3	Обозначение (номер) помещения, машино-места на поэтажном плане	143
4	Адрес помещения, машино-места	Приморский край, г. Владивосток, ул. Третья, д. 7, кв. 143
	Местоположение помещения, машино-места	—
	Дополнение местоположения помещения, машино-места	—
5	Назначение помещения	жилое, квартира
6	Вид (виды) разрешенного использования помещения	—
7	Площадь помещения, машино-места (P), м <sup>2</sup>	49,0
8	Наименование помещения	—

№ п/п	Наименование характеристики	Значение характеристики
1	2	3
1	Кадастровый номер либо ранее присвоенный государственный учетный номер помещения, машино-места (кадастровый, инвентарный или условный номер)	—
	Кадастровый номер исходного объекта недвижимости (объектов недвижимости)	—
2	Номер, тип этажа (этажей), на котором (которых) расположено помещение, машино-место	Этаж 19
3	Обозначение (номер) помещения, машино-места на	144

1	2	3
	поэтажном плане	
4	Адрес помещения, машино-места	Приморский край, г. Владивосток, ул. Третья, д. 7, кв. 144
	Местоположение помещения, машино-места	—
	Дополнение местоположения помещения, машино-места	—
5	Назначение помещения	жилое, квартира
6	Вид (виды) разрешенного использования помещения	—
7	Площадь помещения, машино-места (P), м <sup>2</sup>	51,2
8	Наименование помещения	—

№ п/п	Наименование характеристики	Значение характеристики
1	2	3
1	Кадастровый номер либо ранее присвоенный государственный учетный номер помещения, машино-места (кадастровый, инвентарный или условный номер)	—
	Кадастровый номер исходного объекта недвижимости (объектов недвижимости)	—
2	Номер, тип этажа (этажей), на котором (которых) расположено помещение, машино-место	Этаж 19
3	Обозначение (номер) помещения, машино-места на поэтажном плане	145
4	Адрес помещения, машино-места	Приморский край, г. Владивосток, ул. Третья, д. 7, кв. 145
	Местоположение помещения, машино-места	—
	Дополнение местоположения помещения, машино-места	—
5	Назначение помещения	жилое, квартира
6	Вид (виды) разрешенного использования помещения	—
7	Площадь помещения, машино-места (P), м <sup>2</sup>	86,7
8	Наименование помещения	—

№ п/п	Наименование характеристики	Значение характеристики
1	2	3
1	Кадастровый номер либо ранее присвоенный государственный учетный номер помещения, машино-места (кадастровый, инвентарный или условный номер)	—
	Кадастровый номер исходного объекта недвижимости (объектов недвижимости)	—
2	Номер, тип этажа (этажей), на котором (которых) расположено помещение, машино-место	Этаж 19
3	Обозначение (номер) помещения, машино-места на поэтажном плане	146
4	Адрес помещения, машино-места	Приморский край, г. Владивосток, ул. Третья, д. 7, кв. 146
	Местоположение помещения, машино-места	—
	Дополнение местоположения помещения, машино-места	—
5	Назначение помещения	жилое, квартира
6	Вид (виды) разрешенного использования помещения	—
7	Площадь помещения, машино-места (P), м <sup>2</sup>	37,4

1	2	3
8	Наименование помещения	—
№ п/п	Наименование характеристики	Значение характеристики
1	2	3
1	Кадастровый номер либо ранее присвоенный государственный учетный номер помещения, машино-места (кадастровый, инвентарный или условный номер)	—
	Кадастровый номер исходного объекта недвижимости (объектов недвижимости)	—
2	Номер, тип этажа (этажей), на котором (которых) расположено помещение, машино-место	Этаж 19
3	Обозначение (номер) помещения, машино-места на поэтажном плане	147
4	Адрес помещения, машино-места	Приморский край, г. Владивосток, ул. Третья, д. 7, кв. 147
	Местоположение помещения, машино-места	—
	Дополнение местоположения помещения, машино-места	—
5	Назначение помещения	жилое, квартира
6	Вид (виды) разрешенного использования помещения	—
7	Площадь помещения, машино-места (P), м <sup>2</sup>	64,6
8	Наименование помещения	—

1	2	3
№ п/п	Наименование характеристики	Значение характеристики
1	2	3
1	Кадастровый номер либо ранее присвоенный государственный учетный номер помещения, машино-места (кадастровый, инвентарный или условный номер)	—
	Кадастровый номер исходного объекта недвижимости (объектов недвижимости)	—
2	Номер, тип этажа (этажей), на котором (которых) расположено помещение, машино-место	Этаж 19
3	Обозначение (номер) помещения, машино-места на поэтажном плане	148
4	Адрес помещения, машино-места	Приморский край, г. Владивосток, ул. Третья, д. 7, кв. 148
	Местоположение помещения, машино-места	—
	Дополнение местоположения помещения, машино-места	—
5	Назначение помещения	жилое, квартира
6	Вид (виды) разрешенного использования помещения	—
7	Площадь помещения, машино-места (P), м <sup>2</sup>	64,4
8	Наименование помещения	—

1	2	3
№ п/п	Наименование характеристики	Значение характеристики
1	2	3
1	Кадастровый номер либо ранее присвоенный государственный учетный номер помещения, машино-места (кадастровый, инвентарный или условный номер)	—
	Кадастровый номер исходного объекта недвижимости (объектов недвижимости)	—
2	Номер, тип этажа (этажей), на котором (которых)	Этаж 19

1	2	3
	расположено помещение, машино-место	
3	Обозначение (номер) помещения, машино-места на поэтажном плане	149
4	Адрес помещения, машино-места	Приморский край, г. Владивосток, ул. Третья, д. 7, кв. 149
	Местоположение помещения, машино-места	—
	Дополнение местоположения помещения, машино-места	—
5	Назначение помещения	жилое, квартира
6	Вид (виды) разрешенного использования помещения	—
7	Площадь помещения, машино-места (P), м <sup>2</sup>	84,1
8	Наименование помещения	—

№ п/п	Наименование характеристики	Значение характеристики
1	2	3
1	Кадастровый номер либо ранее присвоенный государственный учетный номер помещения, машино-места (кадастровый, инвентарный или условный номер)	—
	Кадастровый номер исходного объекта недвижимости (объектов недвижимости)	—
2	Номер, тип этажа (этажей), на котором (которых) расположено помещение, машино-место	Этаж 20
3	Обозначение (номер) помещения, машино-места на поэтажном плане	150
4	Адрес помещения, машино-места	Приморский край, г. Владивосток, ул. Третья, д. 7, кв. 150
	Местоположение помещения, машино-места	—
	Дополнение местоположения помещения, машино-места	—
5	Назначение помещения	жилое, квартира
6	Вид (виды) разрешенного использования помещения	—
7	Площадь помещения, машино-места (P), м <sup>2</sup>	67,9
8	Наименование помещения	—

№ п/п	Наименование характеристики	Значение характеристики
1	2	3
1	Кадастровый номер либо ранее присвоенный государственный учетный номер помещения, машино-места (кадастровый, инвентарный или условный номер)	—
	Кадастровый номер исходного объекта недвижимости (объектов недвижимости)	—
2	Номер, тип этажа (этажей), на котором (которых) расположено помещение, машино-место	Этаж 20
3	Обозначение (номер) помещения, машино-места на поэтажном плане	151
4	Адрес помещения, машино-места	Приморский край, г. Владивосток, ул. Третья, д. 7, кв. 151
	Местоположение помещения, машино-места	—
	Дополнение местоположения помещения, машино-места	—
5	Назначение помещения	жилое, квартира

1	2	3
6	Вид (виды) разрешенного использования помещения	—
7	Площадь помещения, машино-места (P), м <sup>2</sup>	49,1
8	Наименование помещения	—

№ п/п	Наименование характеристики	Значение характеристики
1	2	3
1	Кадастровый номер либо ранее присвоенный государственный учетный номер помещения, машино-места (кадастровый, инвентарный или условный номер)	—
	Кадастровый номер исходного объекта недвижимости (объектов недвижимости)	—
2	Номер, тип этажа (этажей), на котором (которых) расположено помещение, машино-место	Этаж 20
3	Обозначение (номер) помещения, машино-места на поэтажном плане	152
4	Адрес помещения, машино-места	Приморский край, г. Владивосток, ул. Третья, д. 7, кв. 152
	Местоположение помещения, машино-места	—
	Дополнение местоположения помещения, машино-места	—
5	Назначение помещения	жилое, квартира
6	Вид (виды) разрешенного использования помещения	—
7	Площадь помещения, машино-места (P), м <sup>2</sup>	51,1
8	Наименование помещения	—

№ п/п	Наименование характеристики	Значение характеристики
1	2	3
1	Кадастровый номер либо ранее присвоенный государственный учетный номер помещения, машино-места (кадастровый, инвентарный или условный номер)	—
	Кадастровый номер исходного объекта недвижимости (объектов недвижимости)	—
2	Номер, тип этажа (этажей), на котором (которых) расположено помещение, машино-место	Этаж 20
3	Обозначение (номер) помещения, машино-места на поэтажном плане	153
4	Адрес помещения, машино-места	Приморский край, г. Владивосток, ул. Третья, д. 7, кв. 153
	Местоположение помещения, машино-места	—
	Дополнение местоположения помещения, машино-места	—
5	Назначение помещения	жилое, квартира
6	Вид (виды) разрешенного использования помещения	—
7	Площадь помещения, машино-места (P), м <sup>2</sup>	86,7
8	Наименование помещения	—

№ п/п	Наименование характеристики	Значение характеристики
1	2	3
1	Кадастровый номер либо ранее присвоенный государственный учетный номер помещения, машино-места (кадастровый, инвентарный или условный номер)	—

1	2	3
	Кадастровый номер исходного объекта недвижимости (объектов недвижимости)	—
2	Номер, тип этажа (этажей), на котором (которых) расположено помещение, машино-место	Этаж 20
3	Обозначение (номер) помещения, машино-места на поэтажном плане	154
4	Адрес помещения, машино-места	Приморский край, г. Владивосток, ул. Третья, д. 7, кв. 154
	Местоположение помещения, машино-места	—
	Дополнение местоположения помещения, машино-места	—
5	Назначение помещения	жилое, квартира
6	Вид (виды) разрешенного использования помещения	—
7	Площадь помещения, машино-места (P), м <sup>2</sup>	37,5
8	Наименование помещения	—

№ п/п	Наименование характеристики	Значение характеристики
1	2	3
1	Кадастровый номер либо ранее присвоенный государственный учетный номер помещения, машино-места (кадастровый, инвентарный или условный номер)	—
	Кадастровый номер исходного объекта недвижимости (объектов недвижимости)	—
2	Номер, тип этажа (этажей), на котором (которых) расположено помещение, машино-место	Этаж 20
3	Обозначение (номер) помещения, машино-места на поэтажном плане	155
4	Адрес помещения, машино-места	Приморский край, г. Владивосток, ул. Третья, д. 7, кв. 155
	Местоположение помещения, машино-места	—
	Дополнение местоположения помещения, машино-места	—
5	Назначение помещения	жилое, квартира
6	Вид (виды) разрешенного использования помещения	—
7	Площадь помещения, машино-места (P), м <sup>2</sup>	64,5
8	Наименование помещения	—

№ п/п	Наименование характеристики	Значение характеристики
1	2	3
1	Кадастровый номер либо ранее присвоенный государственный учетный номер помещения, машино-места (кадастровый, инвентарный или условный номер)	—
	Кадастровый номер исходного объекта недвижимости (объектов недвижимости)	—
2	Номер, тип этажа (этажей), на котором (которых) расположено помещение, машино-место	Этаж 20
3	Обозначение (номер) помещения, машино-места на поэтажном плане	156
4	Адрес помещения, машино-места	Приморский край, г. Владивосток, ул. Третья, д. 7, кв. 156
	Местоположение помещения, машино-места	—

1	2	3
	Дополнение местоположения помещения, машино-места	—
5	Назначение помещения	жилое, квартира
6	Вид (виды) разрешенного использования помещения	—
7	Площадь помещения, машино-места (P), м <sup>2</sup>	64,3
8	Наименование помещения	—

№ п/п	Наименование характеристики	Значение характеристики
1	2	3
1	Кадастровый номер либо ранее присвоенный государственный учетный номер помещения, машино-места (кадастровый, инвентарный или условный номер)	—
	Кадастровый номер исходного объекта недвижимости (объектов недвижимости)	—
2	Номер, тип этажа (этажей), на котором (которых) расположено помещение, машино-место	Этаж 20
3	Обозначение (номер) помещения, машино-места на поэтажном плане	157
4	Адрес помещения, машино-места	Приморский край, г. Владивосток, ул. Третья, д. 7, кв. 157
	Местоположение помещения, машино-места	—
	Дополнение местоположения помещения, машино-места	—
5	Назначение помещения	жилое, квартира
6	Вид (виды) разрешенного использования помещения	—
7	Площадь помещения, машино-места (P), м <sup>2</sup>	84,1
8	Наименование помещения	—

№ п/п	Наименование характеристики	Значение характеристики
1	2	3
1	Кадастровый номер либо ранее присвоенный государственный учетный номер помещения, машино-места (кадастровый, инвентарный или условный номер)	—
	Кадастровый номер исходного объекта недвижимости (объектов недвижимости)	—
2	Номер, тип этажа (этажей), на котором (которых) расположено помещение, машино-место	Этаж 21
3	Обозначение (номер) помещения, машино-места на поэтажном плане	158
4	Адрес помещения, машино-места	Приморский край, г. Владивосток, ул. Третья, д. 7, кв. 158
	Местоположение помещения, машино-места	—
	Дополнение местоположения помещения, машино-места	—
5	Назначение помещения	жилое, квартира
6	Вид (виды) разрешенного использования помещения	—
7	Площадь помещения, машино-места (P), м <sup>2</sup>	68,1
8	Наименование помещения	—

№ п/п	Наименование характеристики	Значение характеристики
1	2	3

1	2	3
1	Кадастровый номер либо ранее присвоенный государственный учетный номер помещения, машино-места (кадастровый, инвентарный или условный номер)	—
	Кадастровый номер исходного объекта недвижимости (объектов недвижимости)	—
2	Номер, тип этажа (этажей), на котором (которых) расположено помещение, машино-место	Этаж 21
3	Обозначение (номер) помещения, машино-места на поэтажном плане	159
4	Адрес помещения, машино-места	Приморский край, г. Владивосток, ул. Третья, д. 7, кв. 159
	Местоположение помещения, машино-места	—
	Дополнение местоположения помещения, машино-места	—
5	Назначение помещения	жилое, квартира
6	Вид (виды) разрешенного использования помещения	—
7	Площадь помещения, машино-места (P), м <sup>2</sup>	49,0
8	Наименование помещения	—

№ п/п	Наименование характеристики	Значение характеристики
1	2	3
1	Кадастровый номер либо ранее присвоенный государственный учетный номер помещения, машино-места (кадастровый, инвентарный или условный номер)	—
	Кадастровый номер исходного объекта недвижимости (объектов недвижимости)	—
2	Номер, тип этажа (этажей), на котором (которых) расположено помещение, машино-место	Этаж 21
3	Обозначение (номер) помещения, машино-места на поэтажном плане	160
4	Адрес помещения, машино-места	Приморский край, г. Владивосток, ул. Третья, д. 7, кв. 160
	Местоположение помещения, машино-места	—
	Дополнение местоположения помещения, машино-места	—
5	Назначение помещения	жилое, квартира
6	Вид (виды) разрешенного использования помещения	—
7	Площадь помещения, машино-места (P), м <sup>2</sup>	51,2
8	Наименование помещения	—

№ п/п	Наименование характеристики	Значение характеристики
1	2	3
1	Кадастровый номер либо ранее присвоенный государственный учетный номер помещения, машино-места (кадастровый, инвентарный или условный номер)	—
	Кадастровый номер исходного объекта недвижимости (объектов недвижимости)	—
2	Номер, тип этажа (этажей), на котором (которых) расположено помещение, машино-место	Этаж 21
3	Обозначение (номер) помещения, машино-места на поэтажном плане	161

1	2	3
4	Адрес помещения, машино-места	Приморский край, г. Владивосток, ул. Третья, д. 7, кв. 161
	Местоположение помещения, машино-места	—
	Дополнение местоположения помещения, машино-места	—
5	Назначение помещения	жилое, квартира
6	Вид (виды) разрешенного использования помещения	—
7	Площадь помещения, машино-места (P), м <sup>2</sup>	86,7
8	Наименование помещения	—

№ п/п	Наименование характеристики	Значение характеристики
1	2	3
1	Кадастровый номер либо ранее присвоенный государственный учетный номер помещения, машино-места (кадастровый, инвентарный или условный номер)	—
	Кадастровый номер исходного объекта недвижимости (объектов недвижимости)	—
2	Номер, тип этажа (этажей), на котором (которых) расположено помещение, машино-место	Этаж 21
3	Обозначение (номер) помещения, машино-места на поэтажном плане	162
4	Адрес помещения, машино-места	Приморский край, г. Владивосток, ул. Третья, д. 7, кв. 162
	Местоположение помещения, машино-места	—
	Дополнение местоположения помещения, машино-места	—
5	Назначение помещения	жилое, квартира
6	Вид (виды) разрешенного использования помещения	—
7	Площадь помещения, машино-места (P), м <sup>2</sup>	37,4
8	Наименование помещения	—

№ п/п	Наименование характеристики	Значение характеристики
1	2	3
1	Кадастровый номер либо ранее присвоенный государственный учетный номер помещения, машино-места (кадастровый, инвентарный или условный номер)	—
	Кадастровый номер исходного объекта недвижимости (объектов недвижимости)	—
2	Номер, тип этажа (этажей), на котором (которых) расположено помещение, машино-место	Этаж 21
3	Обозначение (номер) помещения, машино-места на поэтажном плане	163
4	Адрес помещения, машино-места	Приморский край, г. Владивосток, ул. Третья, д. 7, кв. 163
	Местоположение помещения, машино-места	—
	Дополнение местоположения помещения, машино-места	—
5	Назначение помещения	жилое, квартира
6	Вид (виды) разрешенного использования помещения	—
7	Площадь помещения, машино-места (P), м <sup>2</sup>	64,5
8	Наименование помещения	—

№ п/п	Наименование характеристики	Значение характеристики
1	2	3
1	Кадастровый номер либо ранее присвоенный государственный учетный номер помещения, машино-места (кадастровый, инвентарный или условный номер)	—
	Кадастровый номер исходного объекта недвижимости (объектов недвижимости)	—
2	Номер, тип этажа (этажей), на котором (которых) расположено помещение, машино-место	Этаж 21
3	Обозначение (номер) помещения, машино-места на поэтажном плане	164
4	Адрес помещения, машино-места	Приморский край, г. Владивосток, ул. Третья, д. 7, кв. 164
	Местоположение помещения, машино-места	—
	Дополнение местоположения помещения, машино-места	—
5	Назначение помещения	жилое, квартира
6	Вид (виды) разрешенного использования помещения	—
7	Площадь помещения, машино-места (P), м <sup>2</sup>	64,3
8	Наименование помещения	—

№ п/п	Наименование характеристики	Значение характеристики
1	2	3
1	Кадастровый номер либо ранее присвоенный государственный учетный номер помещения, машино-места (кадастровый, инвентарный или условный номер)	—
	Кадастровый номер исходного объекта недвижимости (объектов недвижимости)	—
2	Номер, тип этажа (этажей), на котором (которых) расположено помещение, машино-место	Этаж 21
3	Обозначение (номер) помещения, машино-места на поэтажном плане	165
4	Адрес помещения, машино-места	Приморский край, г. Владивосток, ул. Третья, д. 7, кв. 165
	Местоположение помещения, машино-места	—
	Дополнение местоположения помещения, машино-места	—
5	Назначение помещения	жилое, квартира
6	Вид (виды) разрешенного использования помещения	—
7	Площадь помещения, машино-места (P), м <sup>2</sup>	84,1
8	Наименование помещения	—

№ п/п	Наименование характеристики	Значение характеристики
1	2	3
1	Кадастровый номер либо ранее присвоенный государственный учетный номер помещения, машино-места (кадастровый, инвентарный или условный номер)	—
	Кадастровый номер исходного объекта недвижимости (объектов недвижимости)	—
2	Номер, тип этажа (этажей), на котором (которых) расположено помещение, машино-место	Этаж 22
3	Обозначение (номер) помещения, машино-места на	166

1	2	3
	поэтажном плане	
4	Адрес помещения, машино-места	Приморский край, г. Владивосток, ул. Третья, д. 7, кв. 166
	Местоположение помещения, машино-места	—
	Дополнение местоположения помещения, машино-места	—
5	Назначение помещения	жилое, квартира
6	Вид (виды) разрешенного использования помещения	—
7	Площадь помещения, машино-места (P), м <sup>2</sup>	68,1
8	Наименование помещения	—

№ п/п	Наименование характеристики	Значение характеристики
1	2	3
1	Кадастровый номер либо ранее присвоенный государственный учетный номер помещения, машино-места (кадастровый, инвентарный или условный номер)	—
	Кадастровый номер исходного объекта недвижимости (объектов недвижимости)	—
2	Номер, тип этажа (этажей), на котором (которых) расположено помещение, машино-место	Этаж 22
3	Обозначение (номер) помещения, машино-места на поэтажном плане	167
4	Адрес помещения, машино-места	Приморский край, г. Владивосток, ул. Третья, д. 7, кв. 167
	Местоположение помещения, машино-места	—
	Дополнение местоположения помещения, машино-места	—
5	Назначение помещения	жилое, квартира
6	Вид (виды) разрешенного использования помещения	—
7	Площадь помещения, машино-места (P), м <sup>2</sup>	49,0
8	Наименование помещения	—

№ п/п	Наименование характеристики	Значение характеристики
1	2	3
1	Кадастровый номер либо ранее присвоенный государственный учетный номер помещения, машино-места (кадастровый, инвентарный или условный номер)	—
	Кадастровый номер исходного объекта недвижимости (объектов недвижимости)	—
2	Номер, тип этажа (этажей), на котором (которых) расположено помещение, машино-место	Этаж 22
3	Обозначение (номер) помещения, машино-места на поэтажном плане	168
4	Адрес помещения, машино-места	Приморский край, г. Владивосток, ул. Третья, д. 7, кв. 168
	Местоположение помещения, машино-места	—
	Дополнение местоположения помещения, машино-места	—
5	Назначение помещения	жилое, квартира
6	Вид (виды) разрешенного использования помещения	—
7	Площадь помещения, машино-места (P), м <sup>2</sup>	51,0

1	2	3
8	Наименование помещения	—
№ п/п	Наименование характеристики	Значение характеристики
1	2	3
1	Кадастровый номер либо ранее присвоенный государственный учетный номер помещения, машино-места (кадастровый, инвентарный или условный номер)	—
	Кадастровый номер исходного объекта недвижимости (объектов недвижимости)	—
2	Номер, тип этажа (этажей), на котором (которых) расположено помещение, машино-место	Этаж 22
3	Обозначение (номер) помещения, машино-места на поэтажном плане	169
4	Адрес помещения, машино-места	Приморский край, г. Владивосток, ул. Третья, д. 7, кв. 169
	Местоположение помещения, машино-места	—
	Дополнение местоположения помещения, машино-места	—
5	Назначение помещения	жилое, квартира
6	Вид (виды) разрешенного использования помещения	—
7	Площадь помещения, машино-места (P), м <sup>2</sup>	86,9
8	Наименование помещения	—

1	2	3
№ п/п	Наименование характеристики	Значение характеристики
1	2	3
1	Кадастровый номер либо ранее присвоенный государственный учетный номер помещения, машино-места (кадастровый, инвентарный или условный номер)	—
	Кадастровый номер исходного объекта недвижимости (объектов недвижимости)	—
2	Номер, тип этажа (этажей), на котором (которых) расположено помещение, машино-место	Этаж 22
3	Обозначение (номер) помещения, машино-места на поэтажном плане	170
4	Адрес помещения, машино-места	Приморский край, г. Владивосток, ул. Третья, д. 7, кв. 170
	Местоположение помещения, машино-места	—
	Дополнение местоположения помещения, машино-места	—
5	Назначение помещения	жилое, квартира
6	Вид (виды) разрешенного использования помещения	—
7	Площадь помещения, машино-места (P), м <sup>2</sup>	37,5
8	Наименование помещения	—

1	2	3
№ п/п	Наименование характеристики	Значение характеристики
1	2	3
1	Кадастровый номер либо ранее присвоенный государственный учетный номер помещения, машино-места (кадастровый, инвентарный или условный номер)	—
	Кадастровый номер исходного объекта недвижимости (объектов недвижимости)	—
2	Номер, тип этажа (этажей), на котором (которых)	Этаж 22

1	2	3
	расположено помещение, машино-место	
3	Обозначение (номер) помещения, машино-места на поэтажном плане	171
4	Адрес помещения, машино-места	Приморский край, г. Владивосток, ул. Третья, д. 7, кв. 171
	Местоположение помещения, машино-места	—
	Дополнение местоположения помещения, машино-места	—
5	Назначение помещения	жилое, квартира
6	Вид (виды) разрешенного использования помещения	—
7	Площадь помещения, машино-места (P), м <sup>2</sup>	64,6
8	Наименование помещения	—

№ п/п	Наименование характеристики	Значение характеристики
1	2	3
1	Кадастровый номер либо ранее присвоенный государственный учетный номер помещения, машино-места (кадастровый, инвентарный или условный номер)	—
	Кадастровый номер исходного объекта недвижимости (объектов недвижимости)	—
2	Номер, тип этажа (этажей), на котором (которых) расположено помещение, машино-место	Этаж 22
3	Обозначение (номер) помещения, машино-места на поэтажном плане	172
4	Адрес помещения, машино-места	Приморский край, г. Владивосток, ул. Третья, д. 7, кв. 172
	Местоположение помещения, машино-места	—
	Дополнение местоположения помещения, машино-места	—
5	Назначение помещения	жилое, квартира
6	Вид (виды) разрешенного использования помещения	—
7	Площадь помещения, машино-места (P), м <sup>2</sup>	64,4
8	Наименование помещения	—

№ п/п	Наименование характеристики	Значение характеристики
1	2	3
1	Кадастровый номер либо ранее присвоенный государственный учетный номер помещения, машино-места (кадастровый, инвентарный или условный номер)	—
	Кадастровый номер исходного объекта недвижимости (объектов недвижимости)	—
2	Номер, тип этажа (этажей), на котором (которых) расположено помещение, машино-место	Этаж 22
3	Обозначение (номер) помещения, машино-места на поэтажном плане	173
4	Адрес помещения, машино-места	Приморский край, г. Владивосток, ул. Третья, д. 7, кв. 173
	Местоположение помещения, машино-места	—
	Дополнение местоположения помещения, машино-места	—
5	Назначение помещения	жилое, квартира

1	2	3
6	Вид (виды) разрешенного использования помещения	—
7	Площадь помещения, машино-места (P), м <sup>2</sup>	84,0
8	Наименование помещения	—

№ п/п	Наименование характеристики	Значение характеристики
1	2	3
1	Кадастровый номер либо ранее присвоенный государственный учетный номер помещения, машино-места (кадастровый, инвентарный или условный номер)	—
	Кадастровый номер исходного объекта недвижимости (объектов недвижимости)	—
2	Номер, тип этажа (этажей), на котором (которых) расположено помещение, машино-место	Этаж 23
3	Обозначение (номер) помещения, машино-места на поэтажном плане	174
4	Адрес помещения, машино-места	Приморский край, г. Владивосток, ул. Третья, д. 7, кв. 174
	Местоположение помещения, машино-места	—
	Дополнение местоположения помещения, машино-места	—
5	Назначение помещения	жилое, квартира
6	Вид (виды) разрешенного использования помещения	—
7	Площадь помещения, машино-места (P), м <sup>2</sup>	67,9
8	Наименование помещения	—

№ п/п	Наименование характеристики	Значение характеристики
1	2	3
1	Кадастровый номер либо ранее присвоенный государственный учетный номер помещения, машино-места (кадастровый, инвентарный или условный номер)	—
	Кадастровый номер исходного объекта недвижимости (объектов недвижимости)	—
2	Номер, тип этажа (этажей), на котором (которых) расположено помещение, машино-место	Этаж 23
3	Обозначение (номер) помещения, машино-места на поэтажном плане	175
4	Адрес помещения, машино-места	Приморский край, г. Владивосток, ул. Третья, д. 7, кв. 175
	Местоположение помещения, машино-места	—
	Дополнение местоположения помещения, машино-места	—
5	Назначение помещения	жилое, квартира
6	Вид (виды) разрешенного использования помещения	—
7	Площадь помещения, машино-места (P), м <sup>2</sup>	49,1
8	Наименование помещения	—

№ п/п	Наименование характеристики	Значение характеристики
1	2	3
1	Кадастровый номер либо ранее присвоенный государственный учетный номер помещения, машино-места (кадастровый, инвентарный или условный номер)	—

1	2	3
	Кадастровый номер исходного объекта недвижимости (объектов недвижимости)	—
2	Номер, тип этажа (этажей), на котором (которых) расположено помещение, машино-место	Этаж 23
3	Обозначение (номер) помещения, машино-места на поэтажном плане	176
4	Адрес помещения, машино-места	Приморский край, г. Владивосток, ул. Третья, д. 7, кв. 176
	Местоположение помещения, машино-места	—
	Дополнение местоположения помещения, машино-места	—
5	Назначение помещения	жилое, квартира
6	Вид (виды) разрешенного использования помещения	—
7	Площадь помещения, машино-места (P), м <sup>2</sup>	51,2
8	Наименование помещения	—

№ п/п	Наименование характеристики	Значение характеристики
1	2	3
1	Кадастровый номер либо ранее присвоенный государственный учетный номер помещения, машино-места (кадастровый, инвентарный или условный номер)	—
	Кадастровый номер исходного объекта недвижимости (объектов недвижимости)	—
2	Номер, тип этажа (этажей), на котором (которых) расположено помещение, машино-место	Этаж 23
3	Обозначение (номер) помещения, машино-места на поэтажном плане	177
4	Адрес помещения, машино-места	Приморский край, г. Владивосток, ул. Третья, д. 7, кв. 177
	Местоположение помещения, машино-места	—
	Дополнение местоположения помещения, машино-места	—
5	Назначение помещения	жилое, квартира
6	Вид (виды) разрешенного использования помещения	—
7	Площадь помещения, машино-места (P), м <sup>2</sup>	86,9
8	Наименование помещения	—

№ п/п	Наименование характеристики	Значение характеристики
1	2	3
1	Кадастровый номер либо ранее присвоенный государственный учетный номер помещения, машино-места (кадастровый, инвентарный или условный номер)	—
	Кадастровый номер исходного объекта недвижимости (объектов недвижимости)	—
2	Номер, тип этажа (этажей), на котором (которых) расположено помещение, машино-место	Этаж 23
3	Обозначение (номер) помещения, машино-места на поэтажном плане	178
4	Адрес помещения, машино-места	Приморский край, г. Владивосток, ул. Третья, д. 7, кв. 178
	Местоположение помещения, машино-места	—

1	2	3
	Дополнение местоположения помещения, машино- места	—
5	Назначение помещения	жилое, квартира
6	Вид (виды) разрешенного использования помещения	—
7	Площадь помещения, машино-места (P), м <sup>2</sup>	37,4
8	Наименование помещения	—

№ п/п	Наименование характеристики	Значение характеристики
1	2	3
1	Кадастровый номер либо ранее присвоенный государственный учетный номер помещения, машино-места (кадастровый, инвентарный или условный номер)	—
	Кадастровый номер исходного объекта недвижимости (объектов недвижимости)	—
2	Номер, тип этажа (этажей), на котором (которых) расположено помещение, машино-место	Этаж 23
3	Обозначение (номер) помещения, машино-места на поэтажном плане	179
4	Адрес помещения, машино-места	Приморский край, г. Владивосток, ул. Третья, д. 7, кв. 179
	Местоположение помещения, машино-места	—
	Дополнение местоположения помещения, машино- места	—
5	Назначение помещения	жилое, квартира
6	Вид (виды) разрешенного использования помещения	—
7	Площадь помещения, машино-места (P), м <sup>2</sup>	64,5
8	Наименование помещения	—

№ п/п	Наименование характеристики	Значение характеристики
1	2	3
1	Кадастровый номер либо ранее присвоенный государственный учетный номер помещения, машино-места (кадастровый, инвентарный или условный номер)	—
	Кадастровый номер исходного объекта недвижимости (объектов недвижимости)	—
2	Номер, тип этажа (этажей), на котором (которых) расположено помещение, машино-место	Этаж 23
3	Обозначение (номер) помещения, машино-места на поэтажном плане	180
4	Адрес помещения, машино-места	Приморский край, г. Владивосток, ул. Третья, д. 7, кв. 180
	Местоположение помещения, машино-места	—
	Дополнение местоположения помещения, машино- места	—
5	Назначение помещения	жилое, квартира
6	Вид (виды) разрешенного использования помещения	—
7	Площадь помещения, машино-места (P), м <sup>2</sup>	64,5
8	Наименование помещения	—

№ п/п	Наименование характеристики	Значение характеристики
1	2	3

1	2	3
1	Кадастровый номер либо ранее присвоенный государственный учетный номер помещения, машино-места (кадастровый, инвентарный или условный номер)	—
	Кадастровый номер исходного объекта недвижимости (объектов недвижимости)	—
2	Номер, тип этажа (этажей), на котором (которых) расположено помещение, машино-место	Этаж 23
3	Обозначение (номер) помещения, машино-места на поэтажном плане	181
4	Адрес помещения, машино-места	Приморский край, г. Владивосток, ул. Третья, д. 7, кв. 181
	Местоположение помещения, машино-места	—
	Дополнение местоположения помещения, машино-места	—
5	Назначение помещения	жилое, квартира
6	Вид (виды) разрешенного использования помещения	—
7	Площадь помещения, машино-места (P), м <sup>2</sup>	84,0
8	Наименование помещения	—

№ п/п	Наименование характеристики	Значение характеристики
1	2	3
1	Кадастровый номер либо ранее присвоенный государственный учетный номер помещения, машино-места (кадастровый, инвентарный или условный номер)	—
	Кадастровый номер исходного объекта недвижимости (объектов недвижимости)	—
2	Номер, тип этажа (этажей), на котором (которых) расположено помещение, машино-место	Этаж 24
3	Обозначение (номер) помещения, машино-места на поэтажном плане	182
4	Адрес помещения, машино-места	Приморский край, г. Владивосток, ул. Третья, д. 7, кв. 182
	Местоположение помещения, машино-места	—
	Дополнение местоположения помещения, машино-места	—
5	Назначение помещения	жилое, квартира
6	Вид (виды) разрешенного использования помещения	—
7	Площадь помещения, машино-места (P), м <sup>2</sup>	68,0
8	Наименование помещения	—

№ п/п	Наименование характеристики	Значение характеристики
1	2	3
1	Кадастровый номер либо ранее присвоенный государственный учетный номер помещения, машино-места (кадастровый, инвентарный или условный номер)	—
	Кадастровый номер исходного объекта недвижимости (объектов недвижимости)	—
2	Номер, тип этажа (этажей), на котором (которых) расположено помещение, машино-место	Этаж 24
3	Обозначение (номер) помещения, машино-места на поэтажном плане	183

1	2	3
4	Адрес помещения, машино-места	Приморский край, г. Владивосток, ул. Третья, д. 7, кв. 183
	Местоположение помещения, машино-места	—
	Дополнение местоположения помещения, машино-места	—
5	Назначение помещения	жилое, квартира
6	Вид (виды) разрешенного использования помещения	—
7	Площадь помещения, машино-места (P), м <sup>2</sup>	49,1
8	Наименование помещения	—

№ п/п	Наименование характеристики	Значение характеристики
1	2	3
1	Кадастровый номер либо ранее присвоенный государственный учетный номер помещения, машино-места (кадастровый, инвентарный или условный номер)	—
	Кадастровый номер исходного объекта недвижимости (объектов недвижимости)	—
2	Номер, тип этажа (этажей), на котором (которых) расположено помещение, машино-место	Этаж 24
3	Обозначение (номер) помещения, машино-места на поэтажном плане	184
4	Адрес помещения, машино-места	Приморский край, г. Владивосток, ул. Третья, д. 7, кв. 184
	Местоположение помещения, машино-места	—
	Дополнение местоположения помещения, машино-места	—
5	Назначение помещения	жилое, квартира
6	Вид (виды) разрешенного использования помещения	—
7	Площадь помещения, машино-места (P), м <sup>2</sup>	51,2
8	Наименование помещения	—

№ п/п	Наименование характеристики	Значение характеристики
1	2	3
1	Кадастровый номер либо ранее присвоенный государственный учетный номер помещения, машино-места (кадастровый, инвентарный или условный номер)	—
	Кадастровый номер исходного объекта недвижимости (объектов недвижимости)	—
2	Номер, тип этажа (этажей), на котором (которых) расположено помещение, машино-место	Этаж 24
3	Обозначение (номер) помещения, машино-места на поэтажном плане	185
4	Адрес помещения, машино-места	Приморский край, г. Владивосток, ул. Третья, д. 7, кв. 185
	Местоположение помещения, машино-места	—
	Дополнение местоположения помещения, машино-места	—
5	Назначение помещения	жилое, квартира
6	Вид (виды) разрешенного использования помещения	—
7	Площадь помещения, машино-места (P), м <sup>2</sup>	86,8
8	Наименование помещения	—

№ п/п	Наименование характеристики	Значение характеристики
1	2	3
1	Кадастровый номер либо ранее присвоенный государственный учетный номер помещения, машино-места (кадастровый, инвентарный или условный номер)	—
	Кадастровый номер исходного объекта недвижимости (объектов недвижимости)	—
2	Номер, тип этажа (этажей), на котором (которых) расположено помещение, машино-место	Этаж 24
3	Обозначение (номер) помещения, машино-места на поэтажном плане	186
4	Адрес помещения, машино-места	Приморский край, г. Владивосток, ул. Третья, д. 7, кв. 186
	Местоположение помещения, машино-места	—
	Дополнение местоположения помещения, машино-места	—
5	Назначение помещения	жилое, квартира
6	Вид (виды) разрешенного использования помещения	—
7	Площадь помещения, машино-места (P), м <sup>2</sup>	37,4
8	Наименование помещения	—

№ п/п	Наименование характеристики	Значение характеристики
1	2	3
1	Кадастровый номер либо ранее присвоенный государственный учетный номер помещения, машино-места (кадастровый, инвентарный или условный номер)	—
	Кадастровый номер исходного объекта недвижимости (объектов недвижимости)	—
2	Номер, тип этажа (этажей), на котором (которых) расположено помещение, машино-место	Этаж 24
3	Обозначение (номер) помещения, машино-места на поэтажном плане	187
4	Адрес помещения, машино-места	Приморский край, г. Владивосток, ул. Третья, д. 7, кв. 187
	Местоположение помещения, машино-места	—
	Дополнение местоположения помещения, машино-места	—
5	Назначение помещения	жилое, квартира
6	Вид (виды) разрешенного использования помещения	—
7	Площадь помещения, машино-места (P), м <sup>2</sup>	64,5
8	Наименование помещения	—

№ п/п	Наименование характеристики	Значение характеристики
1	2	3
1	Кадастровый номер либо ранее присвоенный государственный учетный номер помещения, машино-места (кадастровый, инвентарный или условный номер)	—
	Кадастровый номер исходного объекта недвижимости (объектов недвижимости)	—
2	Номер, тип этажа (этажей), на котором (которых) расположено помещение, машино-место	Этаж 24
3	Обозначение (номер) помещения, машино-места на поэтажном плане	188

1	2	3
	поэтажном плане	
4	Адрес помещения, машино-места	Приморский край, г. Владивосток, ул. Третья, д. 7, кв. 188
	Местоположение помещения, машино-места	—
	Дополнение местоположения помещения, машино-места	—
5	Назначение помещения	жилое, квартира
6	Вид (виды) разрешенного использования помещения	—
7	Площадь помещения, машино-места (P), м <sup>2</sup>	64,4
8	Наименование помещения	—

№ п/п	Наименование характеристики	Значение характеристики
1	2	3
1	Кадастровый номер либо ранее присвоенный государственный учетный номер помещения, машино-места (кадастровый, инвентарный или условный номер)	—
	Кадастровый номер исходного объекта недвижимости (объектов недвижимости)	—
2	Номер, тип этажа (этажей), на котором (которых) расположено помещение, машино-место	Этаж 24
3	Обозначение (номер) помещения, машино-места на поэтажном плане	189
4	Адрес помещения, машино-места	Приморский край, г. Владивосток, ул. Третья, д. 7, кв. 189
	Местоположение помещения, машино-места	—
	Дополнение местоположения помещения, машино-места	—
5	Назначение помещения	жилое, квартира
6	Вид (виды) разрешенного использования помещения	—
7	Площадь помещения, машино-места (P), м <sup>2</sup>	84,1
8	Наименование помещения	—

№ п/п	Наименование характеристики	Значение характеристики
1	2	3
1	Кадастровый номер либо ранее присвоенный государственный учетный номер помещения, машино-места (кадастровый, инвентарный или условный номер)	—
	Кадастровый номер исходного объекта недвижимости (объектов недвижимости)	—
2	Номер, тип этажа (этажей), на котором (которых) расположено помещение, машино-место	Этаж 1
3	Обозначение (номер) помещения, машино-места на поэтажном плане	№1
4	Адрес помещения, машино-места	—
	Местоположение помещения, машино-места	Российская Федерация, Приморский край, г.о. Владивостокский, г. Владивосток, ул. Третья, д. 7, пом. 1
	Дополнение местоположения помещения, машино-места	Российская Федерация, Приморский край, г.о. Владивостокский, г. Владивосток, ул. Третья, д. 7, пом. 1
5	Назначение помещения	нежилое
6	Вид (виды) разрешенного использования помещения	—

1	2	3
7	Площадь помещения, машино-места (P), м <sup>2</sup>	155,2
8	Наименование помещения	—

№ п/п	Наименование характеристики	Значение характеристики
1	2	3
1	Кадастровый номер либо ранее присвоенный государственный учетный номер помещения, машино-места (кадастровый, инвентарный или условный номер)	—
	Кадастровый номер исходного объекта недвижимости (объектов недвижимости)	—
2	Номер, тип этажа (этажей), на котором (которых) расположено помещение, машино-место	Этаж 1
3	Обозначение (номер) помещения, машино-места на поэтажном плане	№2
4	Адрес помещения, машино-места	—
	Местоположение помещения, машино-места	Российская Федерация, Приморский край, г.о. Владивостокский, г. Владивосток, ул. Третья, д. 7, пом. 2
	Дополнение местоположения помещения, машино-места	Российская Федерация, Приморский край, г.о. Владивостокский, г. Владивосток, ул. Третья, д. 7, пом. 2
5	Назначение помещения	нежилое
6	Вид (виды) разрешенного использования помещения	—
7	Площадь помещения, машино-места (P), м <sup>2</sup>	290,0
8	Наименование помещения	—

№ п/п	Наименование характеристики	Значение характеристики
1	2	3
1	Кадастровый номер либо ранее присвоенный государственный учетный номер помещения, машино-места (кадастровый, инвентарный или условный номер)	—
	Кадастровый номер исходного объекта недвижимости (объектов недвижимости)	—
2	Номер, тип этажа (этажей), на котором (которых) расположено помещение, машино-место	Этаж 1
3	Обозначение (номер) помещения, машино-места на поэтажном плане	№3
4	Адрес помещения, машино-места	—
	Местоположение помещения, машино-места	Российская Федерация, Приморский край, г.о. Владивостокский, г. Владивосток, ул. Третья, д. 7, пом. 3
	Дополнение местоположения помещения, машино-места	Российская Федерация, Приморский край, г.о. Владивостокский, г. Владивосток, ул. Третья, д. 7, пом. 3
5	Назначение помещения	нежилое
6	Вид (виды) разрешенного использования помещения	—
7	Площадь помещения, машино-места (P), м <sup>2</sup>	6,1
8	Наименование помещения	—

№ п/п	Наименование характеристики	Значение характеристики
1	2	3
1	Кадастровый номер либо ранее присвоенный государственный учетный номер помещения, машино-места (кадастровый, инвентарный или условный номер)	—

1	2	3
	Кадастровый номер исходного объекта недвижимости (объектов недвижимости)	—
2	Номер, тип этажа (этажей), на котором (которых) расположено помещение, машино-место	Этаж 1
3	Обозначение (номер) помещения, машино-места на поэтажном плане	№4
4	Адрес помещения, машино-места	—
	Местоположение помещения, машино-места	Российская Федерация, Приморский край, г.о. Владивостокский, г. Владивосток, ул. Третья, д. 7, пом. 4
	Дополнение местоположения помещения, машино-места	Российская Федерация, Приморский край, г.о. Владивостокский, г. Владивосток, ул. Третья, д. 7, пом. 4
5	Назначение помещения	нежилое
6	Вид (виды) разрешенного использования помещения	—
7	Площадь помещения, машино-места (P), м <sup>2</sup>	52,9
8	Наименование помещения	помещение ТСЖ

### **Заключение кадастрового инженера**

Технический план подготовлен в связи с созданием многоквартирного дома, расположенного по адресу: Приморский край, г. Владивосток, ул. Третья, д. 7, и 193 помещений в нем, в том числе 189 жилых и 4 нежилых помещений.

Адрес объекта не совпадает с адресом земельного участка.

Наименование объекта – «Многоквартирные жилые дома с нежилыми помещениями многофункционального назначения и многоярусной парковкой по ул. Третей в г. Владивостоке. 1-й этап строительства. Жилой дом №1»

Общая площадь здания в соответствии с Проектной документации, выполненной ООО «АРТ-Проект» в 2017г. и Разрешением на строительство от 05.02.2018г №RU25304000-24/2018г. составляла - 17385,08 кв. м. По результатам фактических измерений, площадь здания составляет 17778,9 кв.м. Разница между фактической площадью и проектной составляет 2,3%, что является допустимой разницей в соответствии с ч.6.2 статьи 55 Градостроительного кодекса РФ. Количество этажей – 25 (в том числе подземных -1), количество квартир -189 (площадь жилых помещений – 11634,8 кв.м), количество нежилых помещений – 4 шт.(площадь нежилых помещений-504,2кв.м: в том числе Помещение №1 - 155,2кв.м; Помещение №2- 290,0 кв.м; Помещение №3-6,1кв.м; Помещение №4 (помещение ТСЖ)- 52,9кв.м), что соответствует показателям, указанным в Разрешении на строительство от 05.02.2018г №RU25304000-24/2018г. и Проектной документации, выполненной ООО «АРТ- Проект» в 2017 г. Общая площадь жилых помещений с учетом лоджий и балконов - 12470,7 кв. м.

Приказом Министерства экономического развития РФ от 01.03.16г. №90 "Об утверждении требований к точности и методам определения координат характерных точек контура здания, сооружения или объекта незавершенного строительства на земельном участке, а также требований к определению площади здания, сооружения и помещения" (далее - Требования № 90) установлены правила определения площади здания, сооружения помещения для целей государственного кадастрового учета объектов недвижимости и государственной регистрации прав на них в соответствии с Законом № 218-ФЗ.


Площадь жилого здания для целей государственного кадастрового учета определяется с учетом положений пунктов 2; 3; 8-13 Требований №90.

Определение площади здания включено в состав Приложения и является его неотъемлемой частью.

# ТЕХНИЧЕСКИЙ ПЛАН ЗДАНИЯ

## ПЛАН ЭТАЖА

План на отм. -2,100

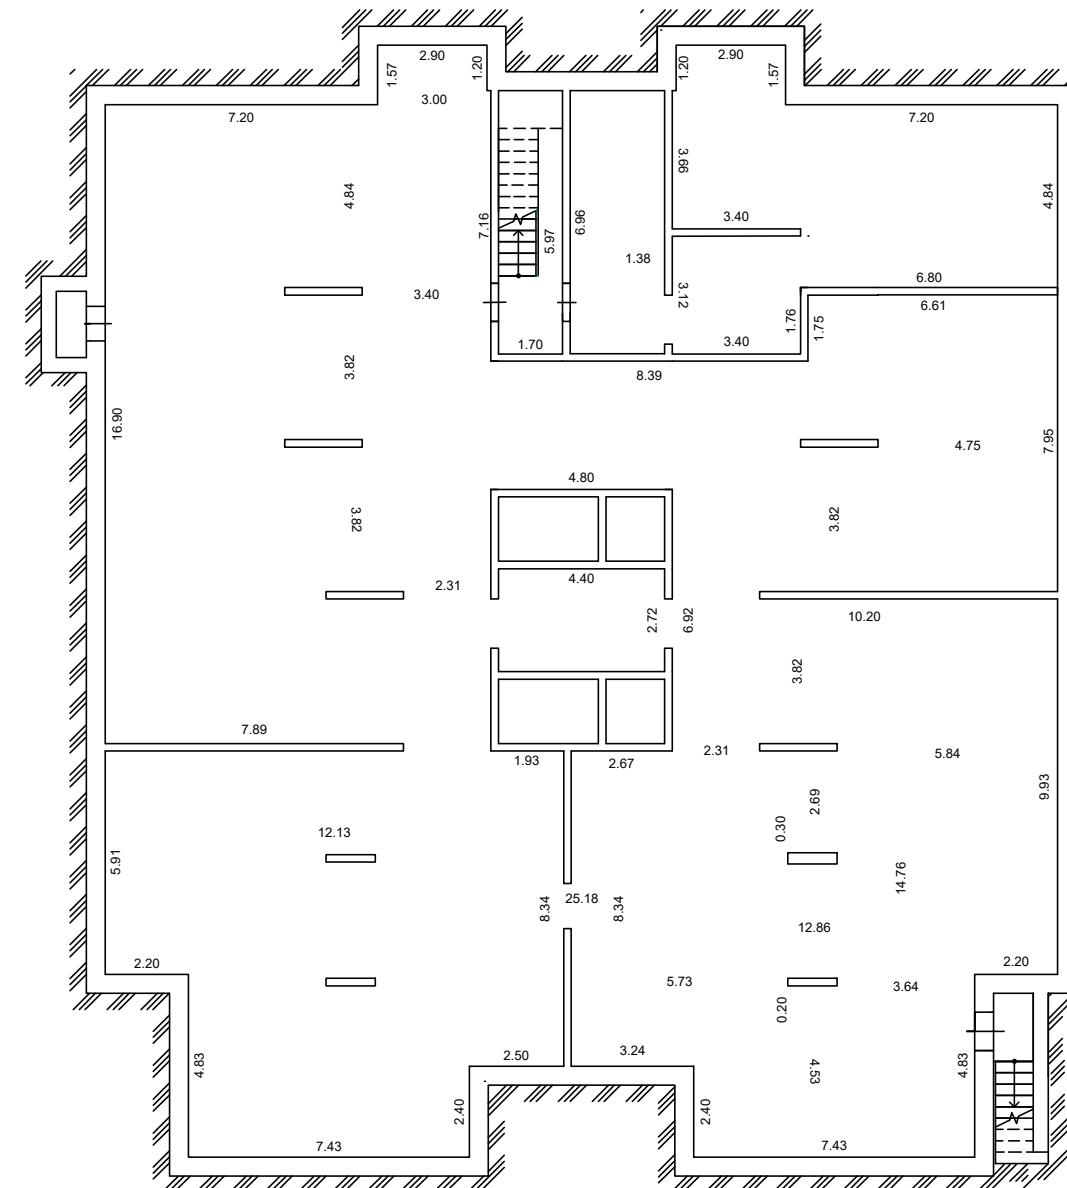

Масштаб 1:200

### Условные обозначения:


#### Специальные условные знаки

№ п/п	Название условного знака	Изображение	Описание изображения
1	Часть границы геометрической фигуры	—	сплошная линия черного цвета, толщиной 0.4 мм
	существующего помещения	—	сплошная линия черного цвета, толщиной 0.4 мм
	существующей части помещения	— —	пунктирная линия черного цвета, толщиной 0.2 мм
	вновь образованного помещения	— — —	сплошная линия красного цвета, толщиной 0.2 мм
	вновь образованной части помещения	— — — —	пунктирная линия красного цвета, толщиной 0.2 мм
2	Стена с окном и дверью	— — — —	сплошные линии черного цвета, толщиной 0.2 мм, перпендикулярные границе геометрической фигуры
3	Лестница	— — — —	
4	Дверь остекленная (на балкон)	— — — —	
5	Веранда	— — — —	
6	Терраса	— — — —	

## ТЕХНИЧЕСКИЙ ПЛАН ЗДАНИЯ

## ПЛАН ЭТАЖ

1 этаж

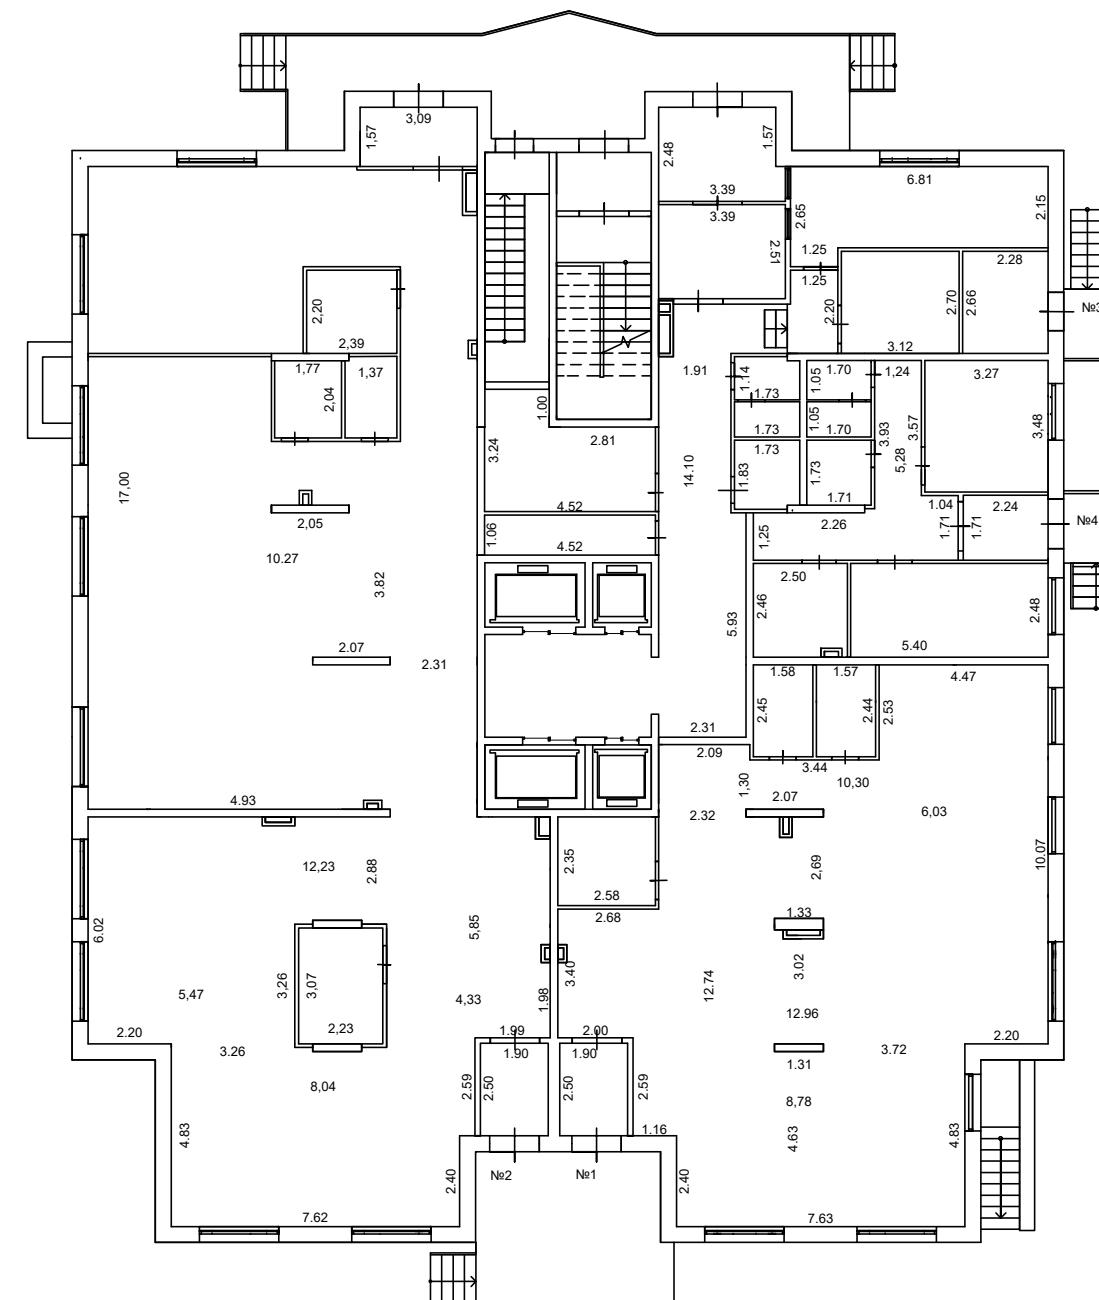

Масштаб 1:200

### *Условные обозначения:*


## *Специальные условные знаки*

№ п/п	Название условного знака	Изображение	Описание изображения
1	Часть границы геометрической фигуры		
	существующего помещения	—	сплошная линия черного цвета, толщиной 0,4 мм
	существующей части помещения	— —	пунктирная линия черного цвета, толщиной 0,2 мм
	вновь образованного помещения	— — —	сплошная линия красного цвета, толщиной 0,2 мм
	вновь образованной части помещения	— — —	пунктирная линия красного цвета, толщиной 0,2 мм
2	Стена с окном и дверью		сплошные линии черного цвета, толщиной 0,2 мм, перпендикулярные границе геометрической фигуры
3	Лестница		
4	Дверь остекленная (на балкон)		
5	Веранда		
6	Терраса		

# ТЕХНИЧЕСКИЙ ПЛАН ЗДАНИЯ

## ПЛАН ЭТАЖА

2 этаж

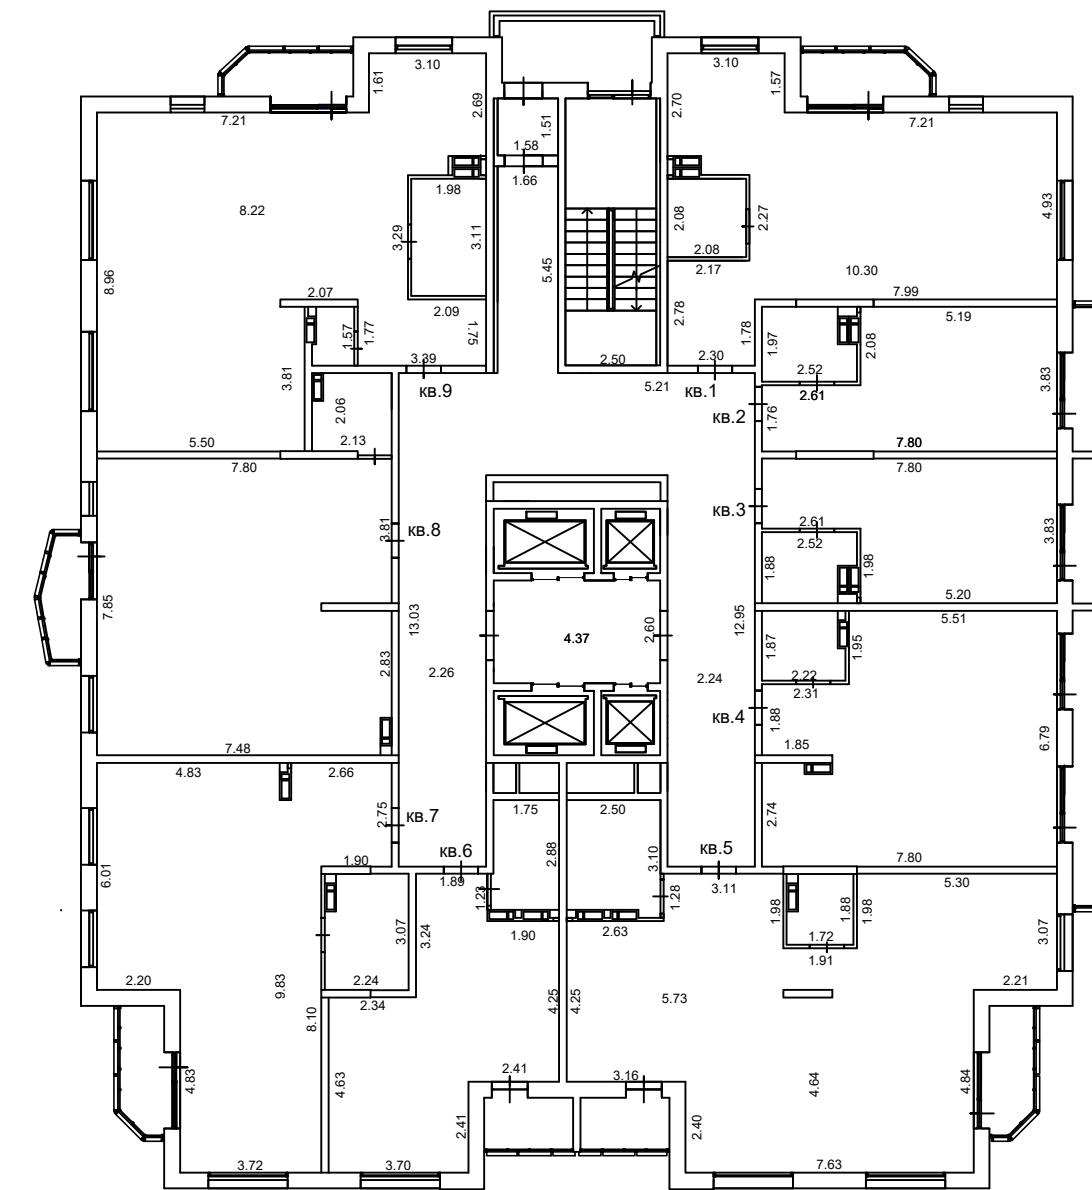

Масштаб 1:200

### Условные обозначения:


#### Специальные условные знаки

№ п/п	Название условного знака	Изображение	Описание изображения
1	Часть границы геометрической фигуры	—	сплошная линия черного цвета, толщиной 0,4 мм
	существующего помещения	— — —	пунктирная линия черного цвета, толщиной 0,2 мм
	существующей части помещения	— — — —	сплошная линия красного цвета, толщиной 0,2 мм
	вновь образованного помещения	— — — — —	пунктирная линия красного цвета, толщиной 0,2 мм
	вновь образованной части помещения	— — — — — —	сплошная линия красного цвета, толщиной 0,2 мм
2	Стена с окном и дверью	— — — — — —	сплошные линии черного цвета, толщиной 0,2 мм, перпендикулярные границе геометрической фигуры
3	Лестница	— — — — — —	
4	Дверь остекленная (на балкон)	— — — — — —	
5	Веранда	— — — — — —	
6	Терраса	— — — — — —	

# ТЕХНИЧЕСКИЙ ПЛАН ЗДАНИЯ

## ПЛАН ЭТАЖА

3 этаж

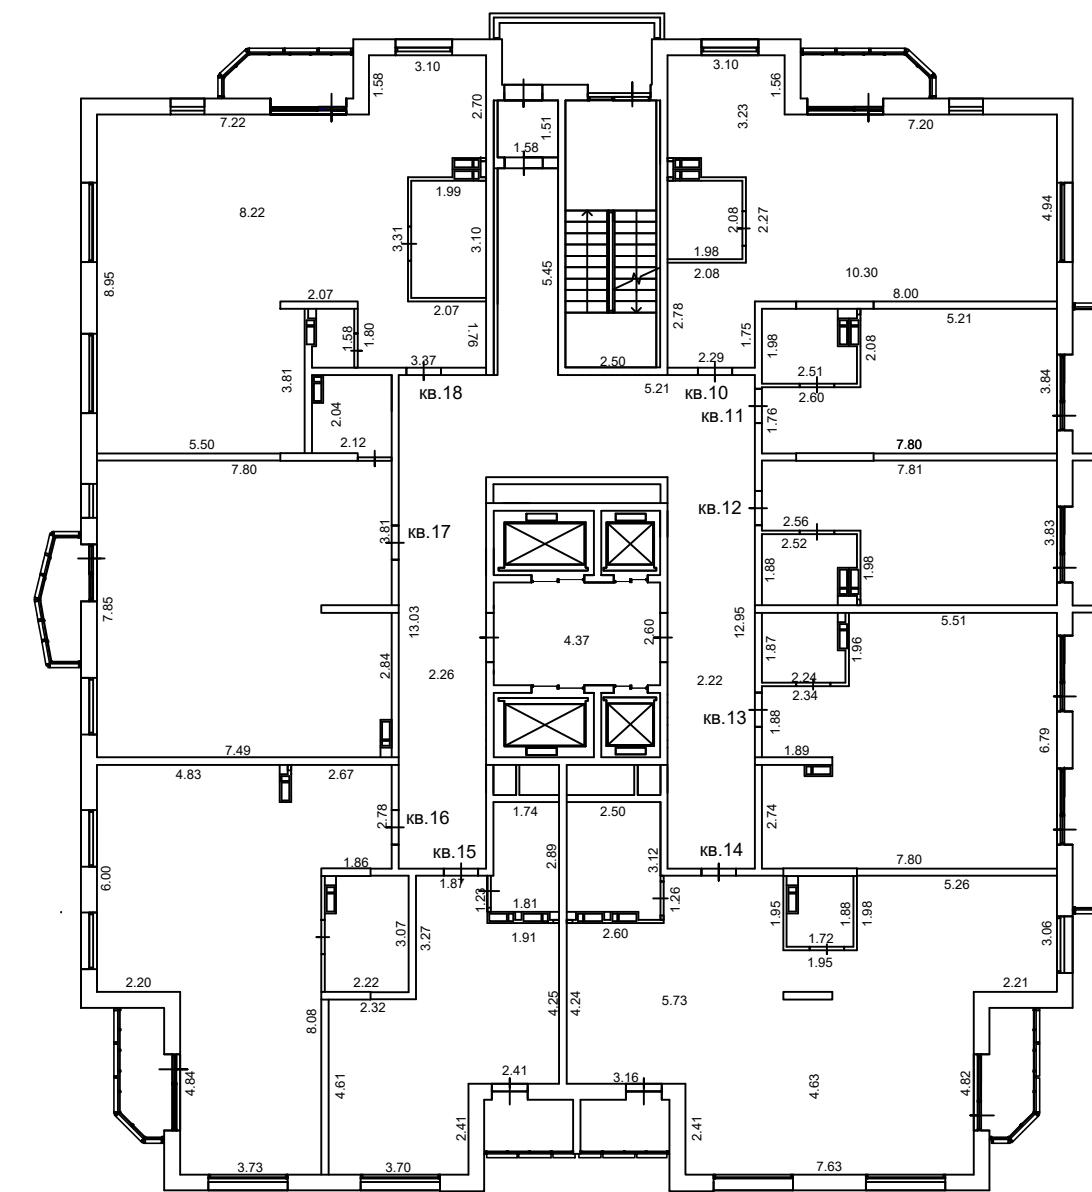

Масштаб 1:200

### Условные обозначения:


#### Специальные условные знаки

№ п/п	Название условного знака	Изображение	Описание изображения
1	Часть границы геометрической фигуры	—	сплошная линия черного цвета, толщиной 0,4 мм
	существующего помещения	— — —	пунктирная линия черного цвета, толщиной 0,2 мм
	существующей части помещения	— — —	сплошная линия красного цвета, толщиной 0,2 мм
	вновь образованного помещения	— — —	пунктирная линия красного цвета, толщиной 0,2 мм
	вновь образованной части помещения	— — —	сплошная линия красного цвета, толщиной 0,2 мм
2	Стена с окном и дверью	— — —	сплошные линии черного цвета, толщиной 0,2 мм, перпендикулярные границе геометрической фигуры
3	Лестница	— — —	
4	Дверь остекленная (на балкон)	— — —	
5	Веранда	— — —	
6	Терраса	— — —	

## ТЕХНИЧЕСКИЙ ПЛАН ЗДАНИЯ

## ПЛАН ЭТАЖА

4 этаж

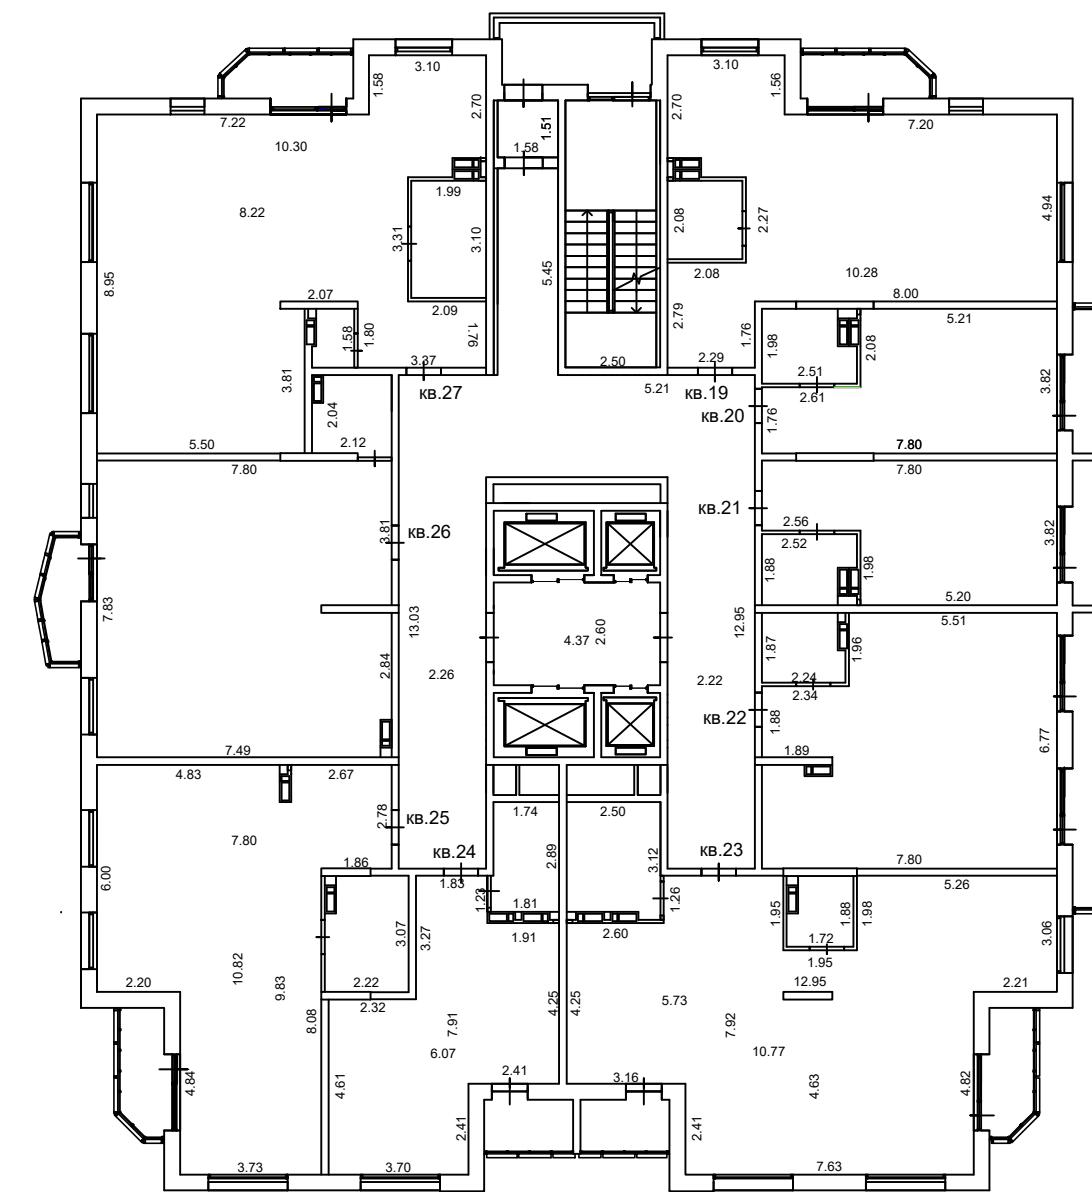

Масштаб 1:200

### *Условные обозначения:*


### *Специальные условные знаки*

№ п/п	Название условного знака	Изображение	Описание изображения
1	Часть границы геометрической фигуры		
	существующего помещения	—	сплошная линия черного цвета, толщиной 0,4 мм
	существующей части помещения	— — —	пунктирная линия черного цвета, толщиной 0,2 мм
	вновь образованного помещения	— — —	сплошная линия красного цвета, толщиной 0,2 мм
	вновь образованной части помещения	— — —	пунктирная линия красного цвета, толщиной 0,2 мм
2	Стена с окном и дверью		сплошные линии черного цвета, толщиной 0,2 мм, перпендикулярные границе геометрической фигуры
3	Лестница		
4	Дверь остекленная (на балкон)		
5	Веранда		
6	Терраса		

## ТЕХНИЧЕСКИЙ ПЛАН ЗДАНИЯ

## ПЛАН ЭТАЖА

5 этаж

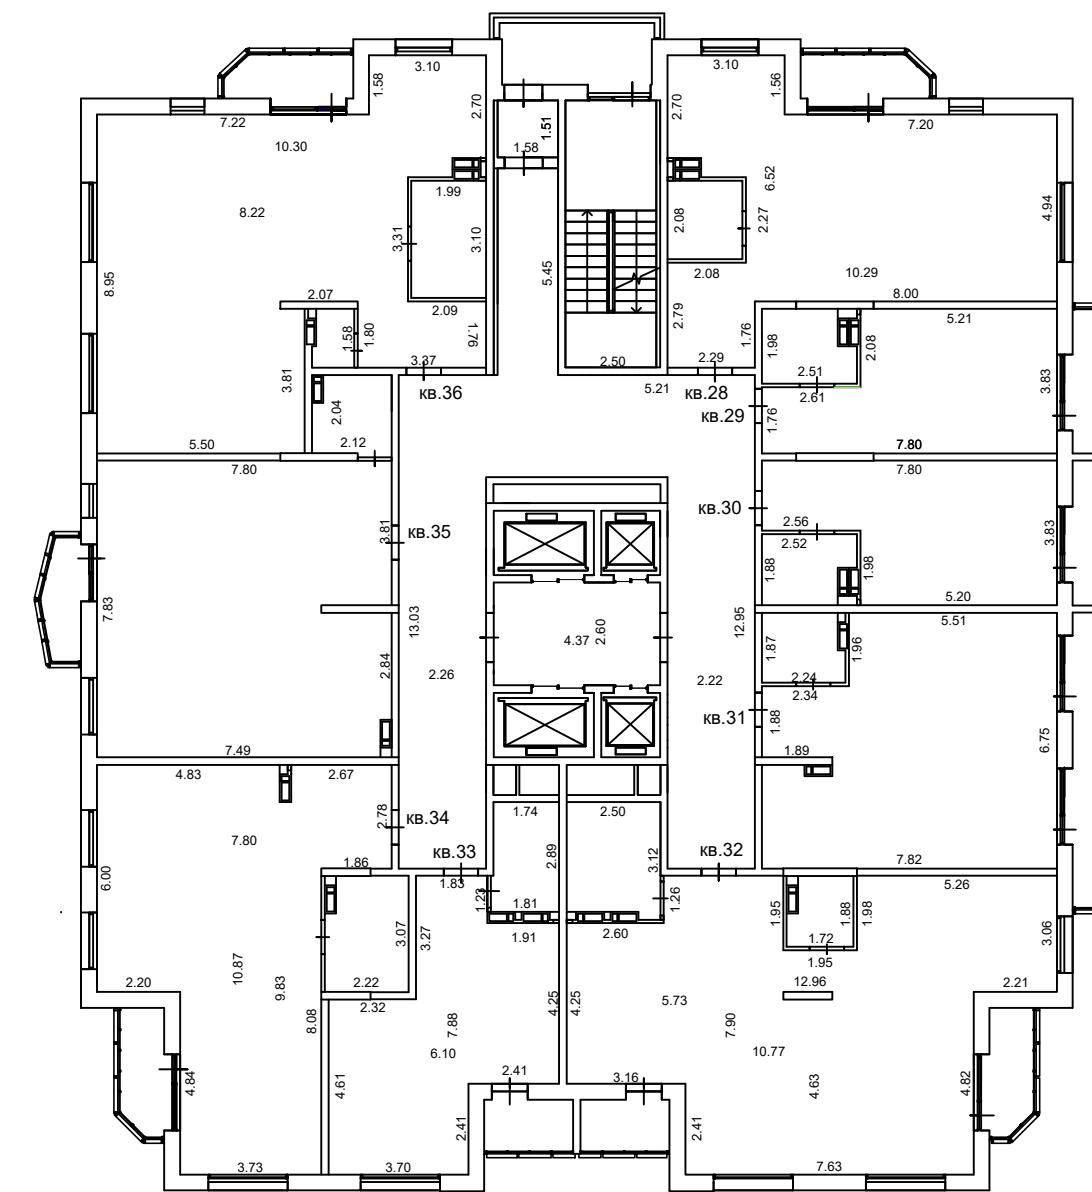

Масштаб 1:200

### *Условные обозначения:*


### Специальные условные знаки

№ п/п	Название условного знака	Изображение	Описание изображения
1	Часть границы геометрической фигуры		
	существующего помещения	—	сплошная линия черного цвета, толщиной 0,4 мм
	существующей части помещения	— — —	пунктирная линия черного цвета, толщиной 0,2 мм
	вновь образованного помещения	—	сплошная линия красного цвета, толщиной 0,2 мм
	вновь образованной части помещения	— — —	пунктирная линия красного цвета, толщиной 0,2 мм
2	Стена с окном и дверью		сплошные линии черного цвета, толщиной 0,2 мм, перпендикулярные границе геометрической фигуры
3	Лестница		
4	Дверь остекленная (на балкон)		
5	Веранда		
6	Терраса		

# ТЕХНИЧЕСКИЙ ПЛАН ЗДАНИЯ

## ПЛАН ЭТАЖА

6 этаж

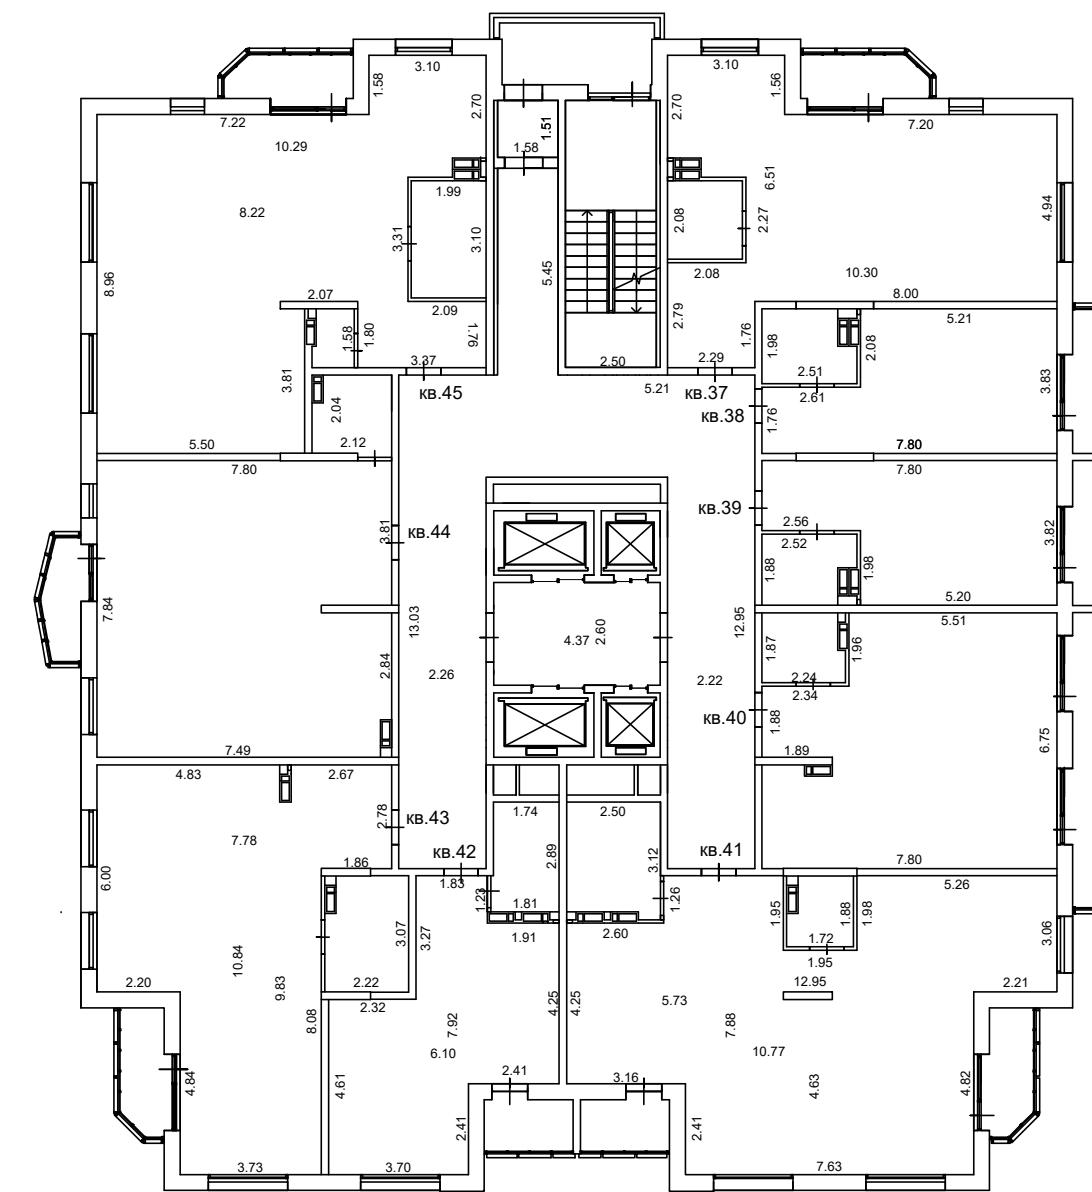

Масштаб 1:200

### Условные обозначения:


#### Специальные условные знаки

№ п/п	Название условного знака	Изображение	Описание изображения
1	Часть границы геометрической фигуры	—	сплошная линия черного цвета, толщиной 0,4 мм
	существующего помещения	— — —	пунктирная линия черного цвета, толщиной 0,2 мм
	существующей части помещения	— — — —	сплошная линия красного цвета, толщиной 0,2 мм
	вновь образованного помещения	— — — — —	пунктирная линия красного цвета, толщиной 0,2 мм
	вновь образованной части помещения	— — — — — —	сплошная линия красного цвета, толщиной 0,2 мм
2	Стена с окном и дверью	— — — — — — —	сплошные линии черного цвета, толщиной 0,2 мм, перпендикулярные границе геометрической фигуры
3	Лестница	— — — — — — — —	
4	Дверь остекленная (на балкон)	— — — — — — — — —	
5	Веранда	— — — — — — — — — —	
6	Терраса	— — — — — — — — — — —	

## ТЕХНИЧЕСКИЙ ПЛАН ЗДАНИЯ

## ПЛАН ЭТАЖА

7 этаж

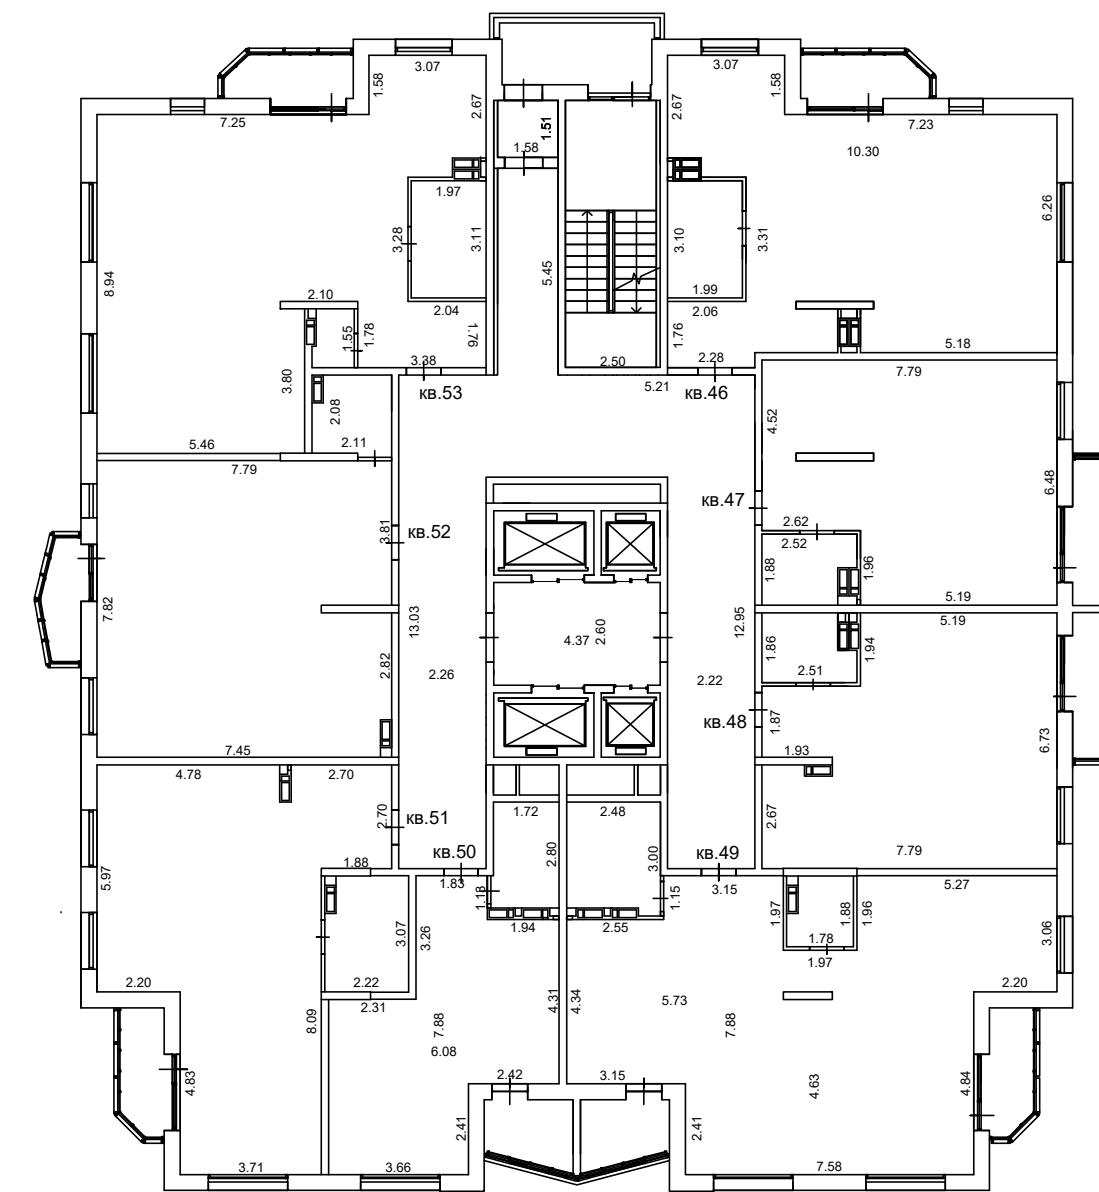

Масштаб 1:200

### *Условные обозначения:*


## Специальные условные знаки

№ п/п	Название условного знака	Изображение	Описание изображения
1	Часть границы геометрической фигуры		
	существующего помещения	—	сплошная линия черного цвета, толщиной 0,4 мм
	существующей части помещения	— — —	пунктирная линия черного цвета, толщиной 0,2 мм
	вновь образованного помещения	—	сплошная линия красного цвета, толщиной 0,2 мм
	вновь образованной части помещения	— — —	пунктирная линия красного цвета, толщиной 0,2 мм
2	Стена с окном и дверью		сплошные линии черного цвета, толщиной 0,2 мм, перпендикулярные границе геометрической фигуры
3	Лестница		
4	Дверь остекленная (на балкон)		
5	Веранда		
6	Терраса		

# ТЕХНИЧЕСКИЙ ПЛАН ЗДАНИЯ

## ПЛАН ЭТАЖА


8 этаж

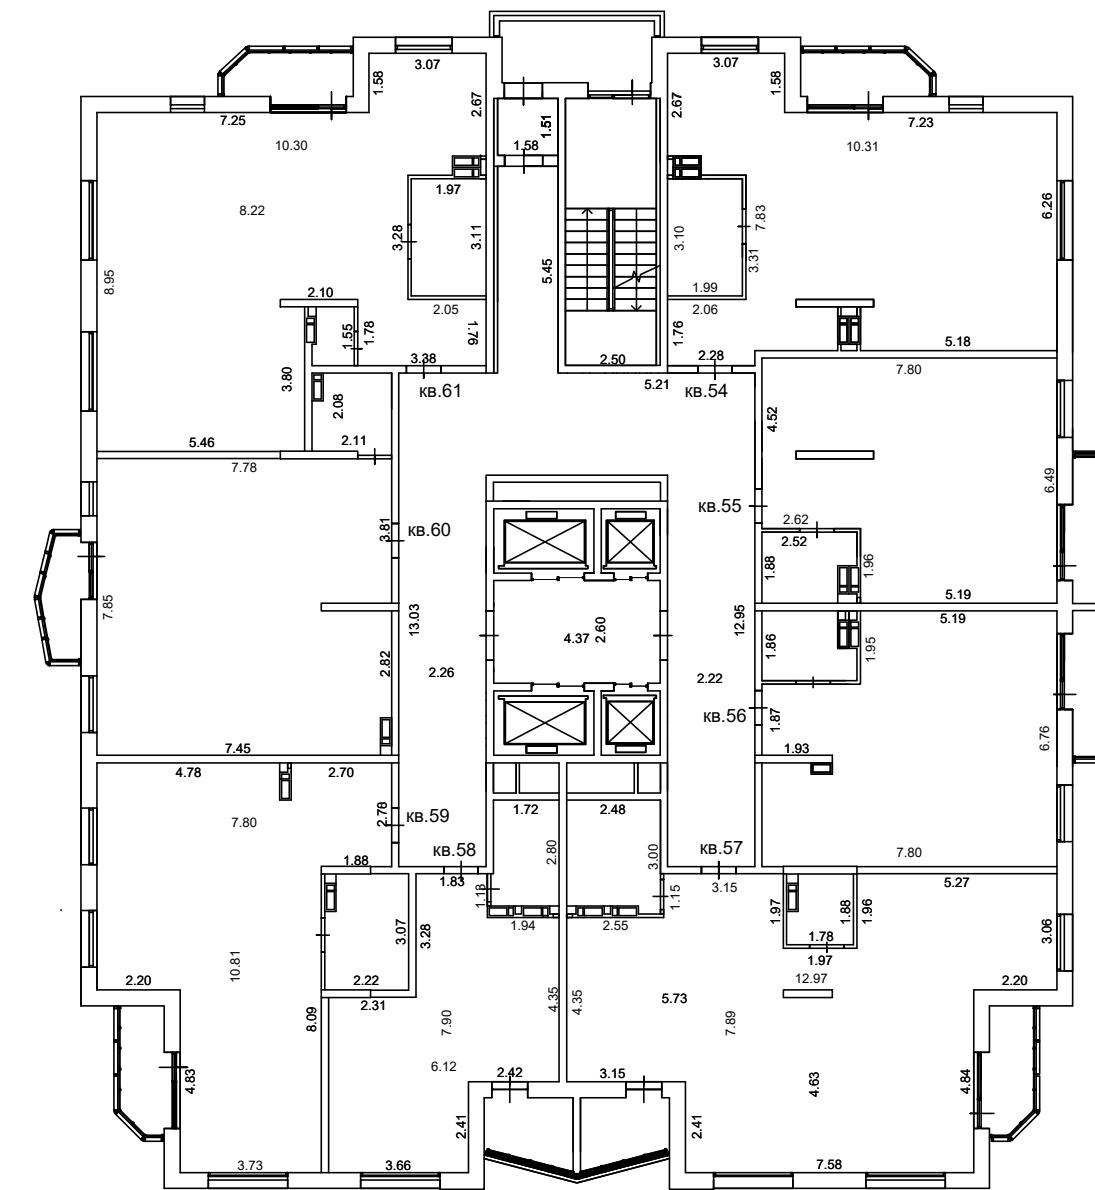

# ТЕХНИЧЕСКИЙ ПЛАН ЗДАНИЯ

## ПЛАН ЭТАЖА

9 этаж

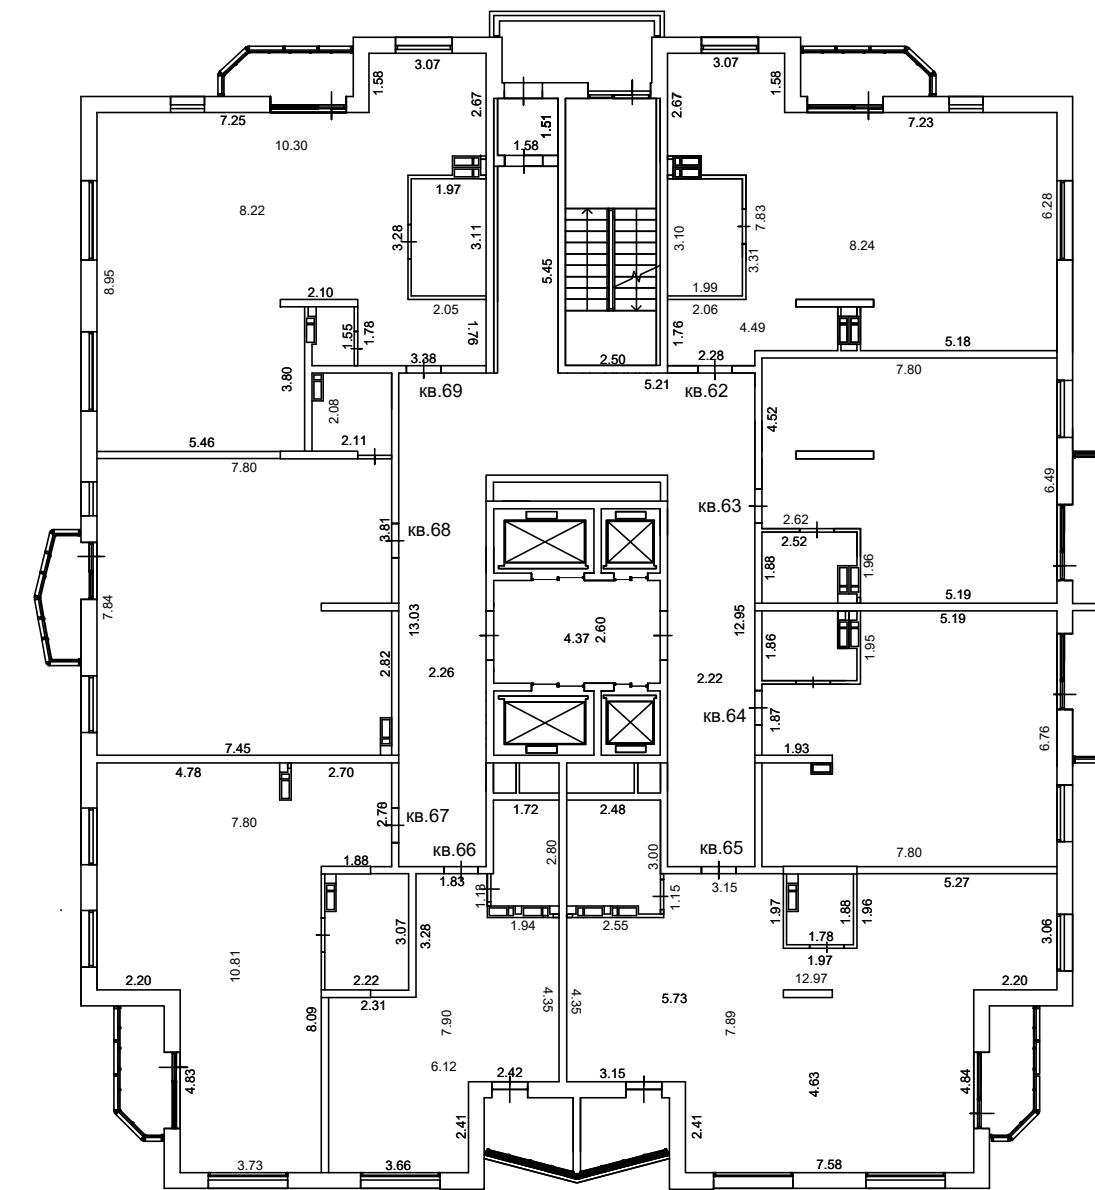

Масштаб 1:200

### Условные обозначения:


#### Специальные условные знаки

№ п/п	Название условного знака	Изображение	Описание изображения
1	Часть границы геометрической фигуры		
	существующего помещения	—	сплошная линия черного цвета, толщиной 0,4 мм
	существующей части помещения	— — —	пунктирная линия черного цвета, толщиной 0,2 мм
	вновь образованного помещения	—	сплошная линия красного цвета, толщиной 0,2 мм
	вновь образованной части помещения	— — —	пунктирная линия красного цвета, толщиной 0,2 мм
2	Стена с окном и дверью	Линия с отверстиями	сплошные линии черного цвета, толщиной 0,2 мм, перпендикулярные границе геометрической фигуры
3	Лестница	Лестница	
4	Дверь остекленная (на балкон)	Дверь остекленная	
5	Веранда	Веранда	
6	Терраса	Терраса	

## ТЕХНИЧЕСКИЙ ПЛАН ЗДАНИЯ

## ПЛАН ЭТАЖА

10 этаж

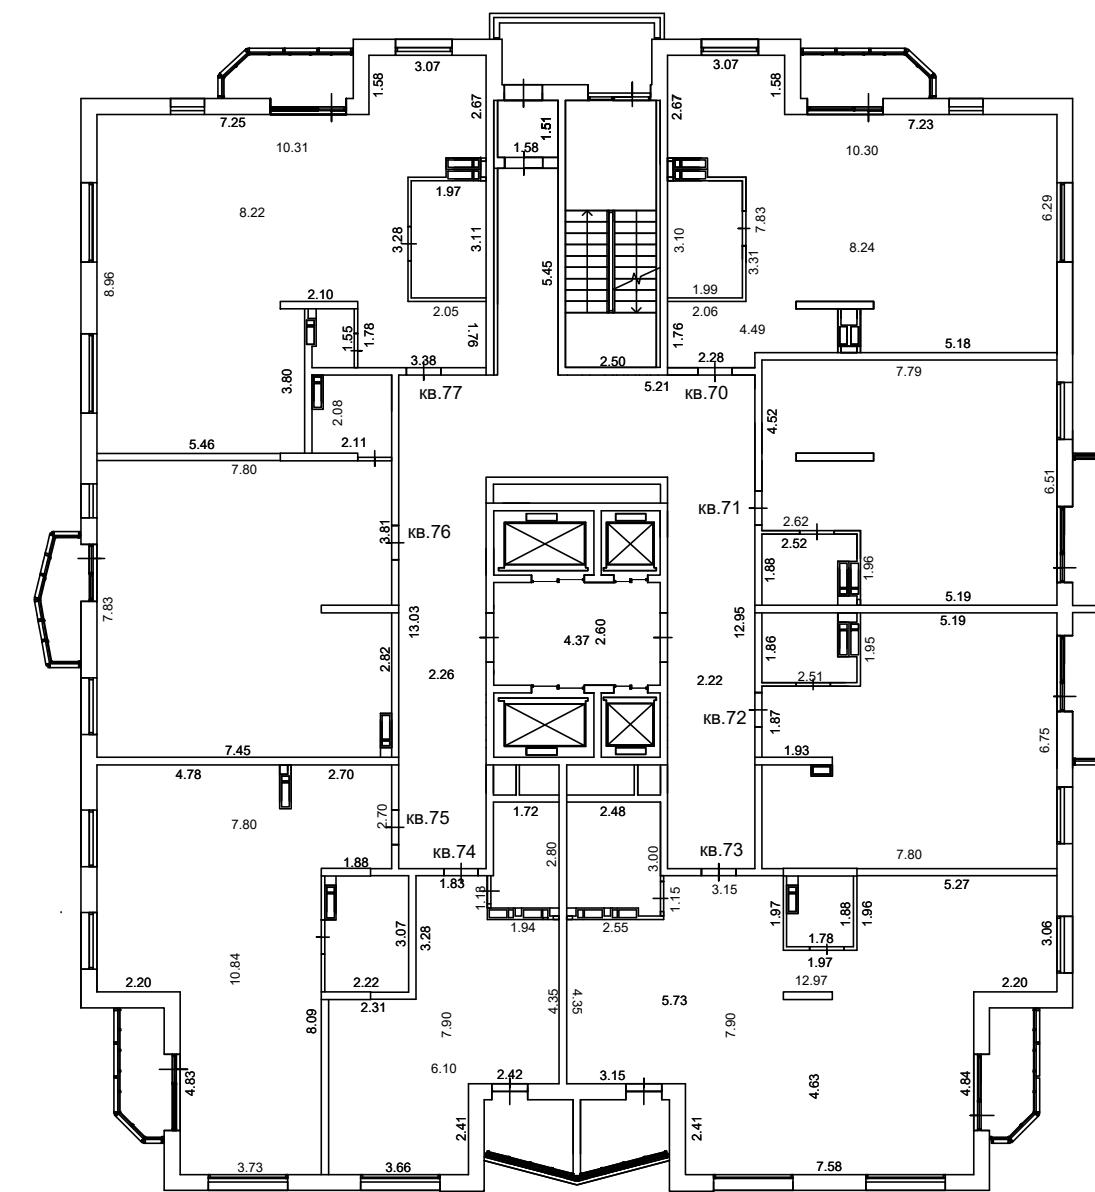

Масштаб 1:200

### *Условные обозначения:*


## Специальные условные знаки

№ п/п	Название условного знака	Изображение	Описание изображения
1	Часть границы геометрической фигуры		
	существующего помещения	—	сплошная линия черного цвета, толщиной 0,4 мм
	существующей части помещения	— — —	пунктирная линия черного цвета, толщиной 0,2 мм
	вновь образованного помещения	—	сплошная линия красного цвета, толщиной 0,2 мм
	вновь образованной части помещения	— — —	пунктирная линия красного цвета, толщиной 0,2 мм
2	Стена с окном и дверью		сплошные линии черного цвета, толщиной 0,2 мм, перпендикулярные границе геометрической фигуры
3	Лестница		
4	Дверь остекленная (на балкон)		
5	Веранда		
6	Терраса		

# ТЕХНИЧЕСКИЙ ПЛАН ЗДАНИЯ

## ПЛАН ЭТАЖА

11 этаж

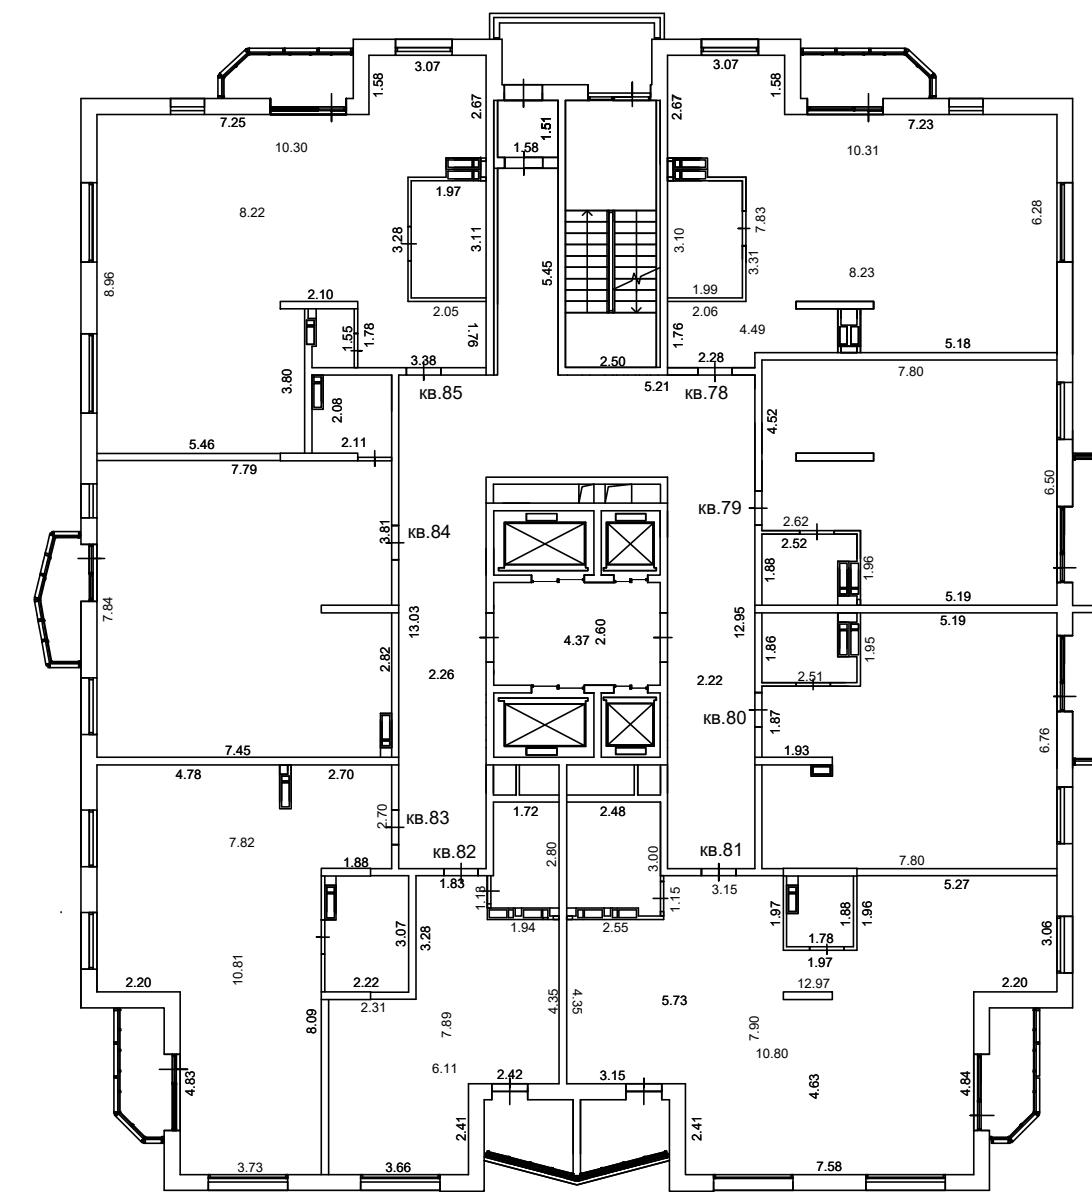

Масштаб 1:200

### Условные обозначения:


#### Специальные условные знаки

№ п/п	Название условного знака	Изображение	Описание изображения
1	Часть границы геометрической фигуры	—	сплошная линия черного цвета, толщиной 0,4 мм
	существующего помещения	— — —	пунктирная линия черного цвета, толщиной 0,2 мм
	существующей части помещения	— — —	сплошная линия красного цвета, толщиной 0,2 мм
	вновь образованного помещения	— — —	пунктирная линия красного цвета, толщиной 0,2 мм
	вновь образованной части помещения	— — —	сплошная линия красного цвета, толщиной 0,2 мм
2	Стена с окном и дверью	— — —	сплошные линии черного цвета, толщиной 0,2 мм, перпендикулярные границе геометрической фигуры
3	Лестница	— — —	
4	Дверь остекленная (на балкон)	— — —	
5	Веранда	— — —	
6	Терраса	— — —	

# ТЕХНИЧЕСКИЙ ПЛАН ЗДАНИЯ

## ПЛАН ЭТАЖА

12 этаж

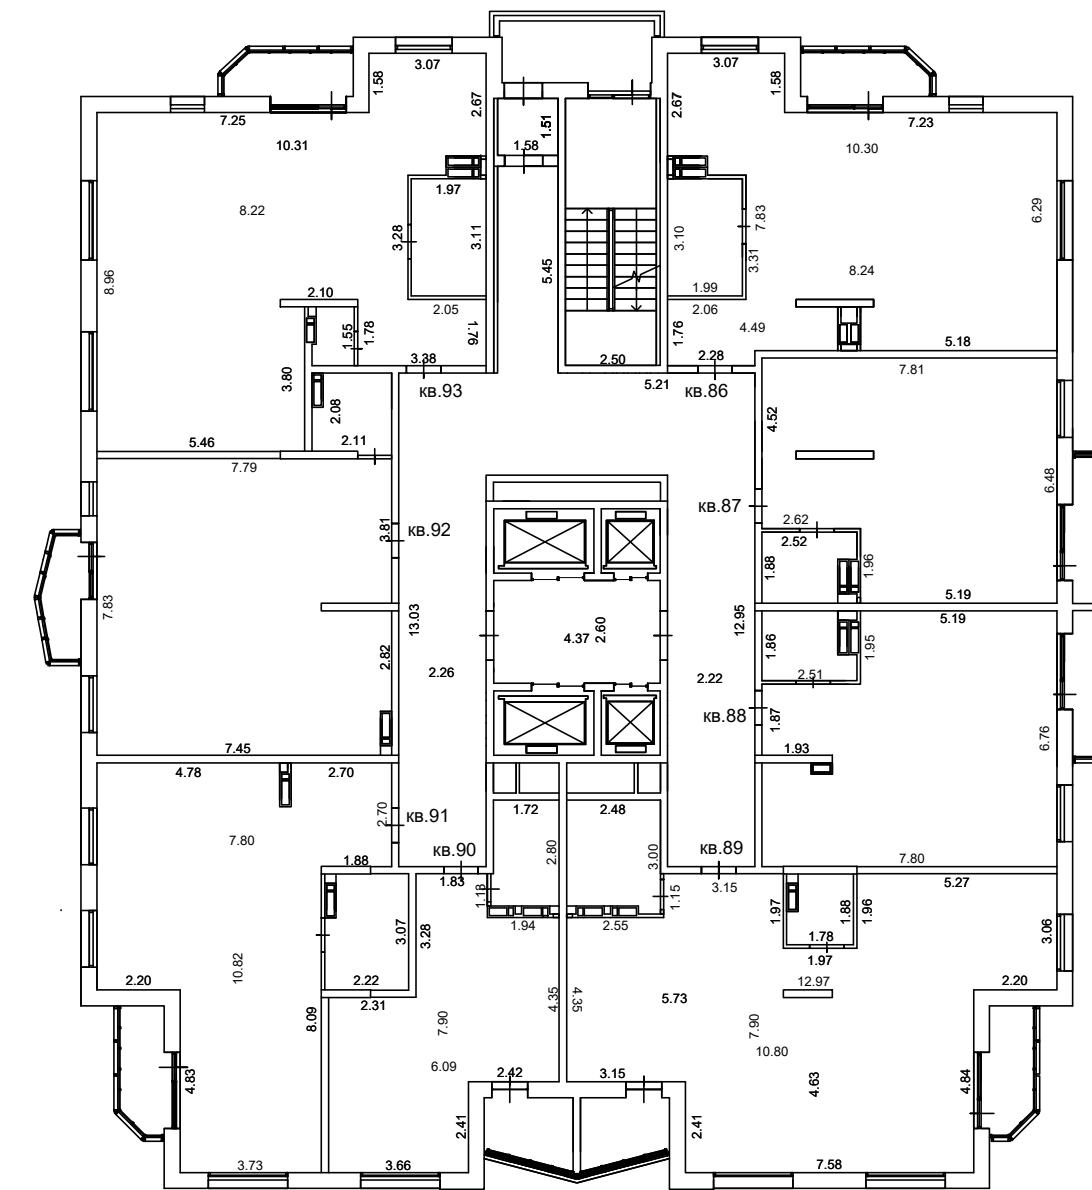

Масштаб 1:200

### Условные обозначения:


#### Специальные условные знаки

№ п/п	Название условного знака	Изображение	Описание изображения
1	Часть границы геометрической фигуры	—	сплошная линия черного цвета, толщиной 0,4 мм
	существующего помещения	— — —	сплошная линия черного цвета, толщиной 0,4 мм
	существующей части помещения	— — — —	пунктирная линия черного цвета, толщиной 0,2 мм
	вновь образованного помещения	— — — — —	сплошная линия красного цвета, толщиной 0,2 мм
	вновь образованной части помещения	— — — — — —	пунктирная линия красного цвета, толщиной 0,2 мм
2	Стена с окном и дверью	— — — — — —	сплошные линии черного цвета, толщиной 0,2 мм, перпендикулярные границе геометрической фигуры
3	Лестница	— — — — — —	
4	Дверь остекленная (на балкон)	— — — — — —	
5	Веранда	— — — — — —	
6	Терраса	— — — — — —	

# ТЕХНИЧЕСКИЙ ПЛАН ЗДАНИЯ

## ПЛАН ЭТАЖА

13 этаж

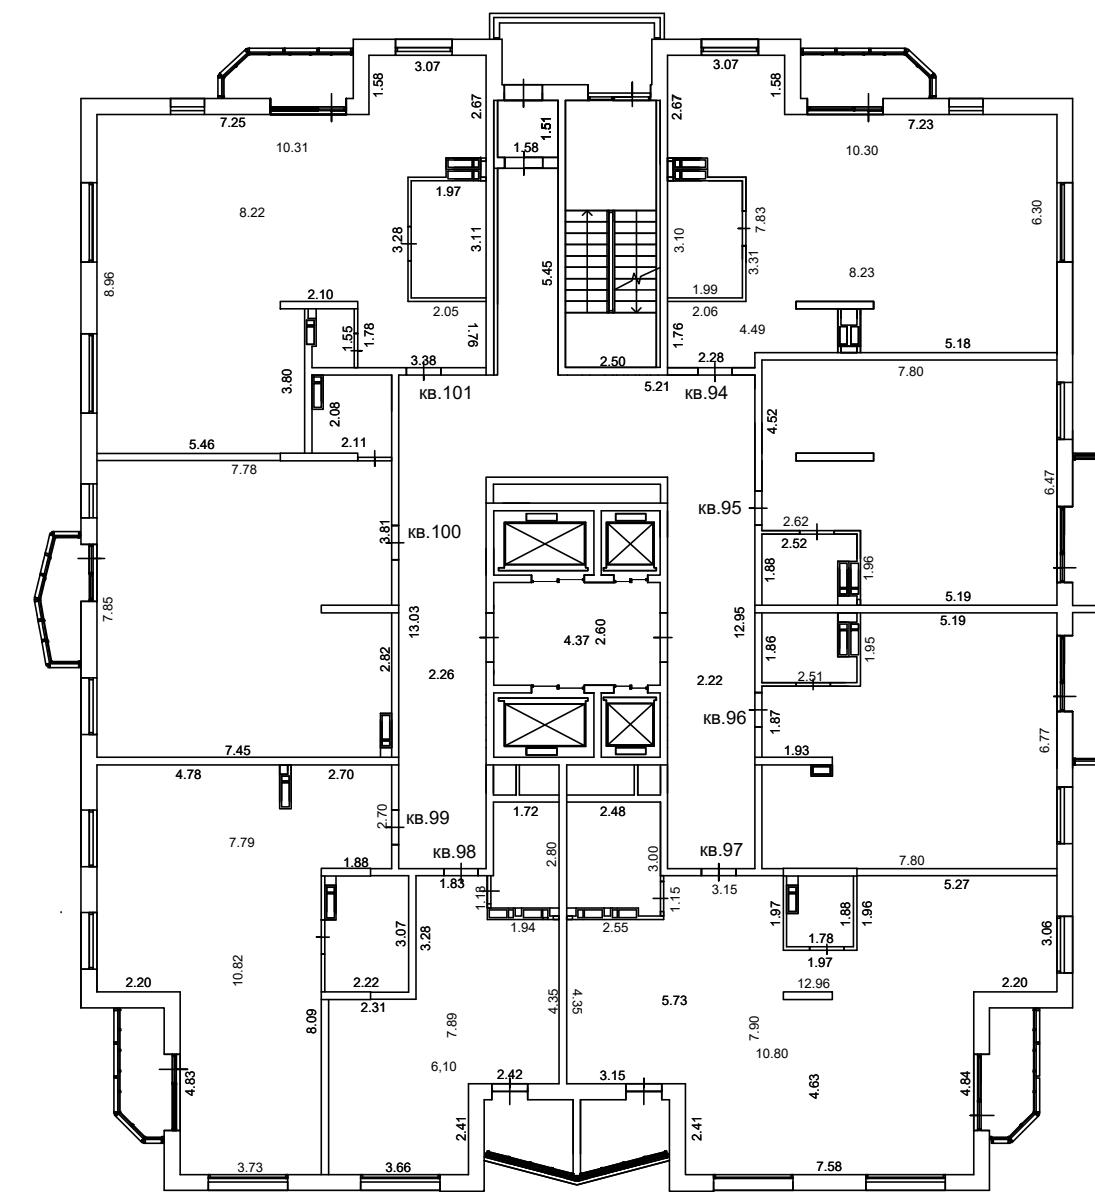

Масштаб 1:200

### Условные обозначения:


#### Специальные условные знаки

№ п/п	Название условного знака	Изображение	Описание изображения
1	Часть границы геометрической фигуры	—	сплошная линия черного цвета, толщиной 0,4 мм
	существующего помещения	— — —	пунктирная линия черного цвета, толщиной 0,2 мм
	существующей части помещения	— — — —	сплошная линия красного цвета, толщиной 0,2 мм
	вновь образованного помещения	— — — — —	пунктирная линия красного цвета, толщиной 0,2 мм
	вновь образованной части помещения	— — — — — —	сплошная линия красного цвета, толщиной 0,2 мм
2	Стена с окном и дверью	— — — — — —	сплошные линии черного цвета, толщиной 0,2 мм, перпендикулярные границе геометрической фигуры
3	Лестница	— — — — — —	
4	Дверь остекленная (на балкон)	— — — — — —	
5	Веранда	— — — — — —	
6	Терраса	— — — — — —	

## ТЕХНИЧЕСКИЙ ПЛАН ЗДАНИЯ

## ПЛАН ЭТАЖА

14 этаж

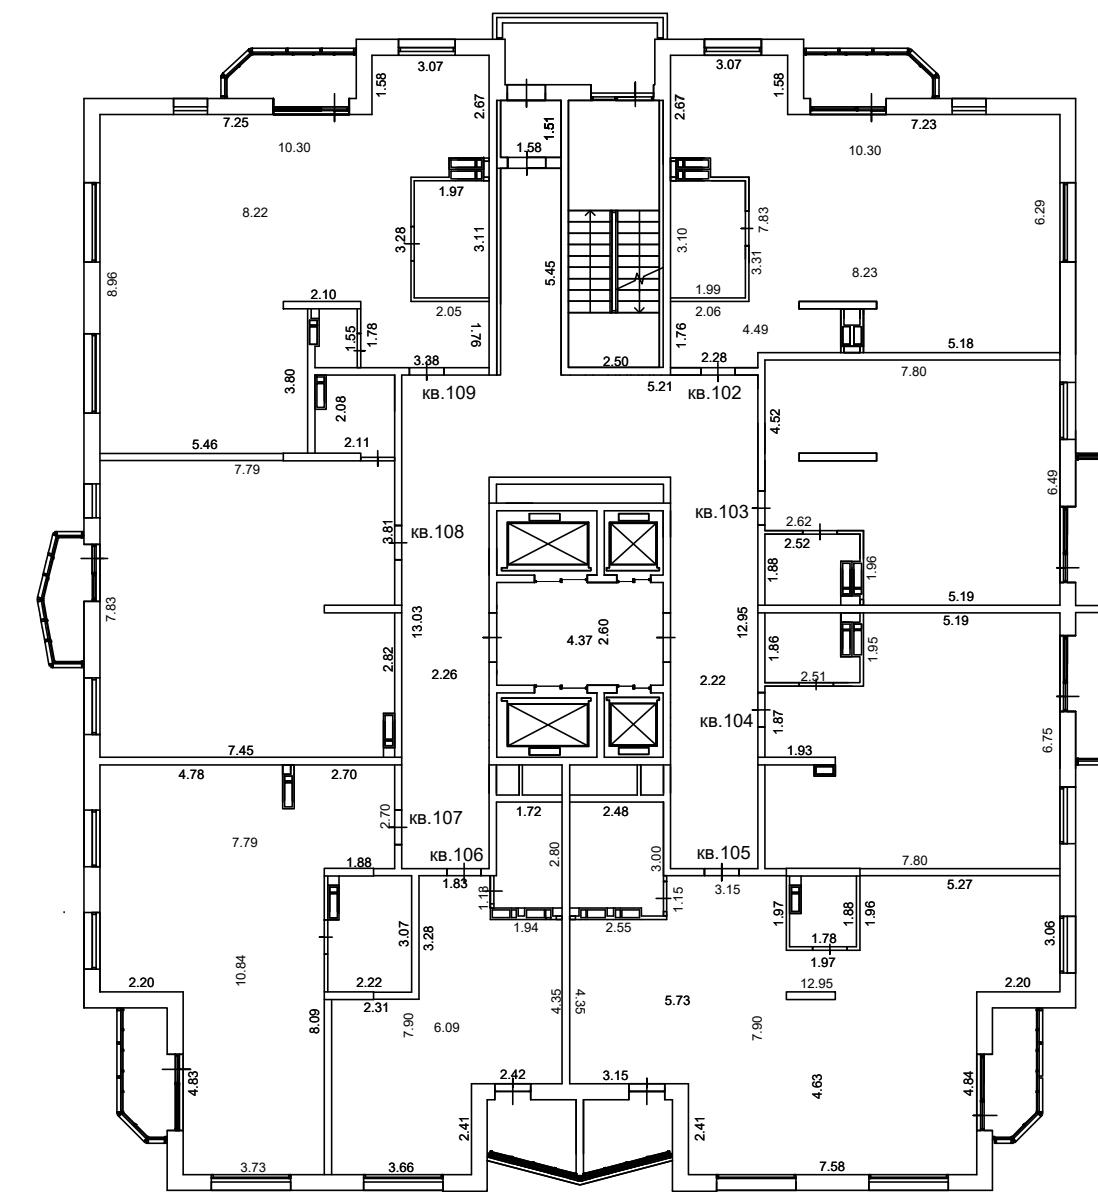

Масштаб 1:200

### *Условные обозначения:*


## Специальные условные знаки

№ п/п	Название условного знака	Изображение	Описание изображения
1	Часть границы геометрической фигуры		
	существующего помещения	—	сплошная линия черного цвета, толщиной 0,4 мм
	существующей части помещения	— — —	пунктирная линия черного цвета, толщиной 0,2 мм
	вновь образованного помещения	— — —	сплошная линия красного цвета, толщиной 0,2 мм
	вновь образованной части помещения	— — —	пунктирная линия красного цвета, толщиной 0,2 мм
2	Стена с окном и дверью		сплошные линии черного цвета, толщиной 0,2 мм, перпендикулярные границе геометрической фигуры
3	Лестница		
4	Дверь остекленная (на балкон)		
5	Веранда		
6	Терраса		

# ТЕХНИЧЕСКИЙ ПЛАН ЗДАНИЯ

## ПЛАН ЭТАЖА

15 этаж

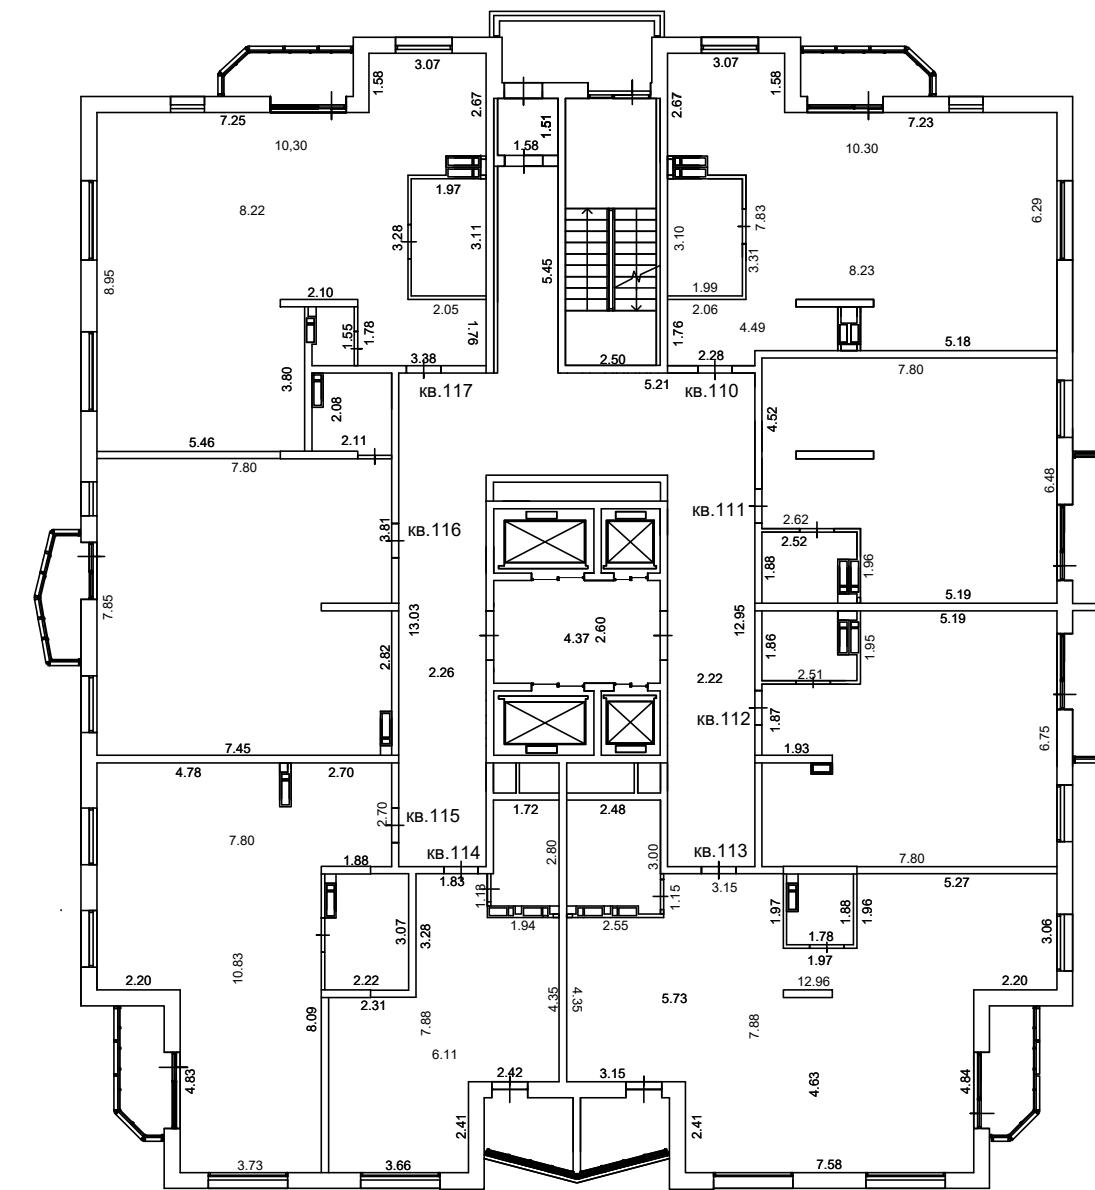

Масштаб 1:200

### Условные обозначения:


#### Специальные условные знаки

№ п/п	Название условного знака	Изображение	Описание изображения
1	Часть границы геометрической фигуры	—	сплошная линия черного цвета, толщиной 0,4 мм
	существующего помещения	— — —	сплошная линия черного цвета, толщиной 0,4 мм
	существующей части помещения	— — —	пунктирная линия черного цвета, толщиной 0,2 мм
	вновь образованного помещения	— — —	сплошная линия красного цвета, толщиной 0,2 мм
	вновь образованной части помещения	— — —	пунктирная линия красного цвета, толщиной 0,2 мм
2	Стена с окном и дверью	— — —	сплошные линии черного цвета, толщиной 0,2 мм, перпендикулярные границе геометрической фигуры
3	Лестница	— — —	сплошные линии черного цвета, толщиной 0,2 мм, перпендикулярные границе геометрической фигуры
4	Дверь остекленная (на балкон)	— — —	сплошные линии черного цвета, толщиной 0,2 мм, перпендикулярные границе геометрической фигуры
5	Веранда	— — —	сплошные линии черного цвета, толщиной 0,2 мм, перпендикулярные границе геометрической фигуры
6	Терраса	— — —	сплошные линии черного цвета, толщиной 0,2 мм, перпендикулярные границе геометрической фигуры

# ТЕХНИЧЕСКИЙ ПЛАН ЗДАНИЯ

## ПЛАН ЭТАЖА

16 этаж

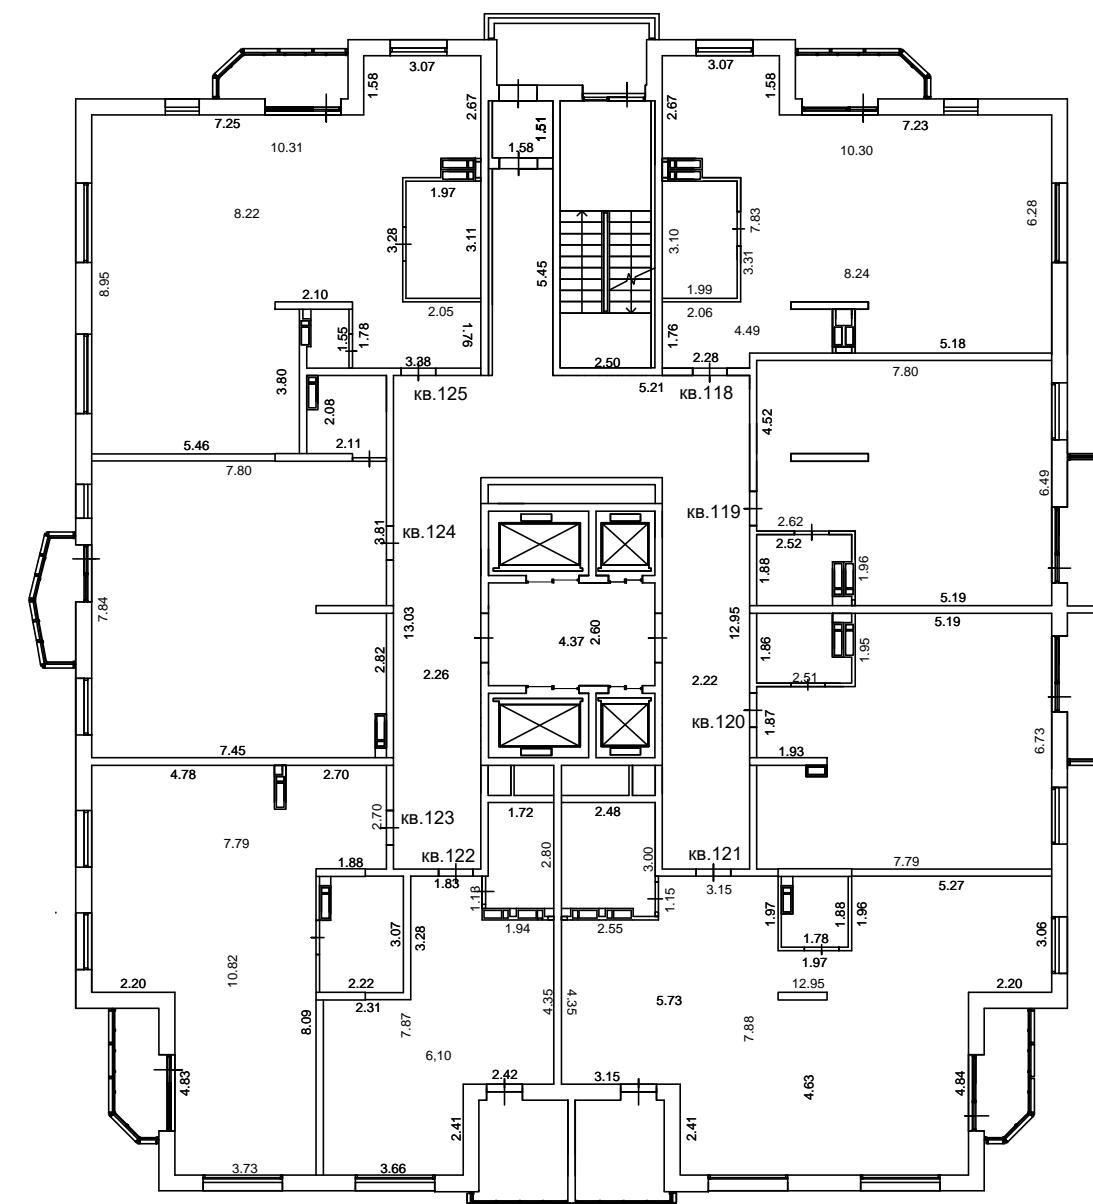

Масштаб 1:200

### Условные обозначения:


#### Специальные условные знаки

№/п	Название условного знака	Изображение	Описание изображения
1	Часть границы геометрической фигуры	—	
	существующего помещения	—	сплошная линия черного цвета, толщиной 0,4 мм
	существующей части помещения	— — —	пунктирная линия черного цвета, толщиной 0,2 мм
	вновь образованного помещения	— — —	сплошная линия красного цвета, толщиной 0,2 мм
	вновь образованной части помещения	— — —	пунктирная линия красного цвета, толщиной 0,2 мм
2	Стена с окном и дверью	— — —	сплошные линии черного цвета, толщиной 0,2 мм, перпендикулярные границе геометрической фигуры
3	Лестница	— — —	
4	Дверь остекленная (на балкон)	— — —	
5	Веранда	— — —	
6	Терраса	— — —	

# ТЕХНИЧЕСКИЙ ПЛАН ЗДАНИЯ

## ПЛАН ЭТАЖА

17 этаж

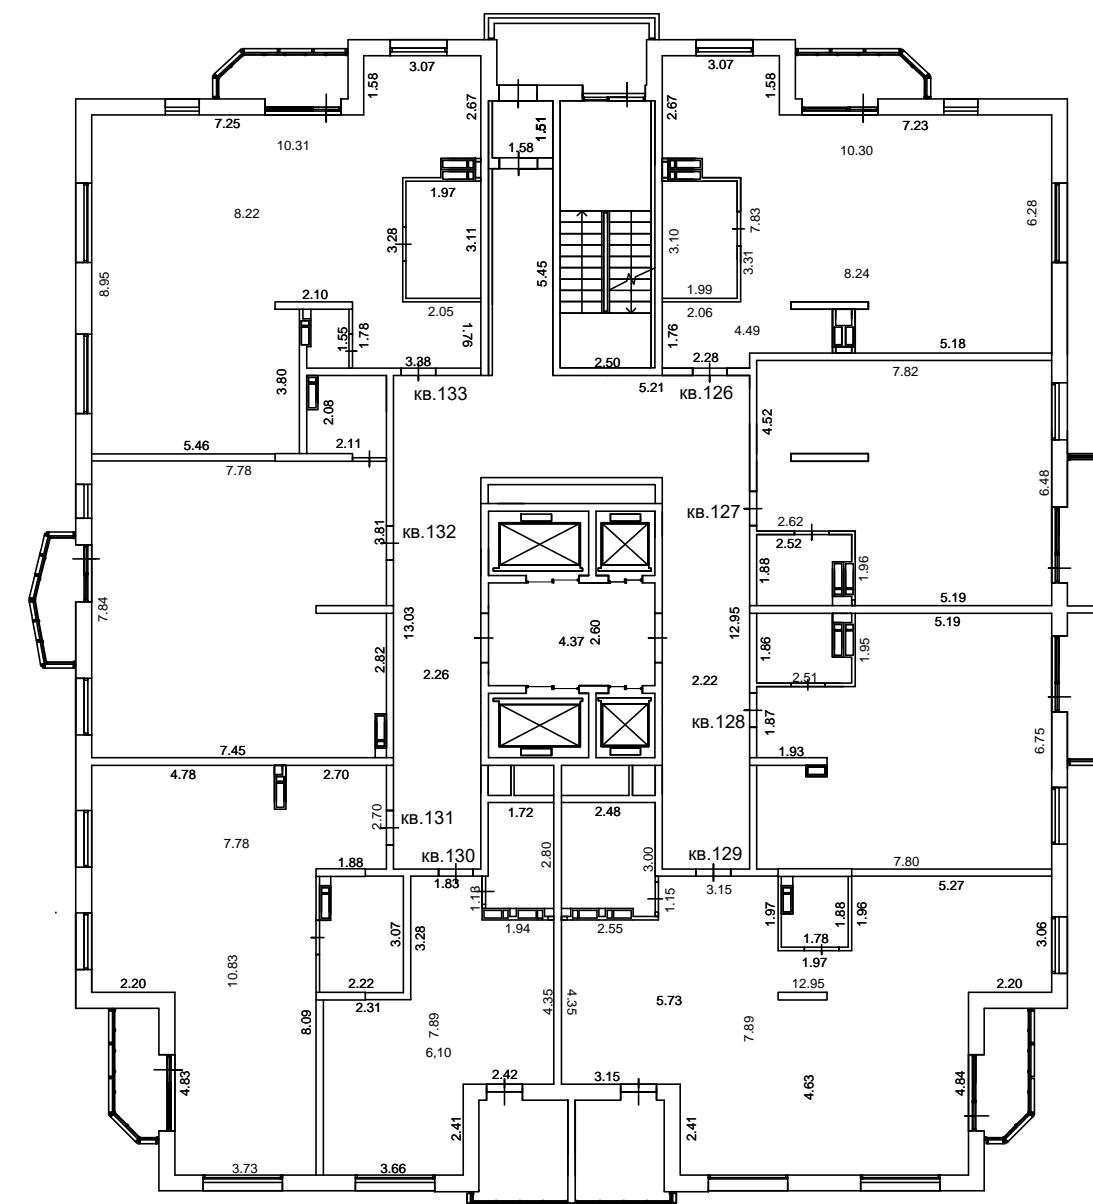

Масштаб 1:200

### Условные обозначения:


#### Специальные условные знаки

№/п	Название условного знака	Изображение	Описание изображения
1	Часть границы геометрической фигуры	—	
	существующего помещения	—	сплошная линия черного цвета, толщиной 0,4 мм
	существующей части помещения	— — —	пунктирная линия черного цвета, толщиной 0,2 мм
	вновь образованного помещения	— —	сплошная линия красного цвета, толщиной 0,2 мм
	вновь образованной части помещения	— — —	пунктирная линия красного цвета, толщиной 0,2 мм
2	Стена с окном и дверью	— — —	сплошные линии черного цвета, толщиной 0,2 мм, перпендикулярные границе геометрической фигуры
3	Лестница	— — —	
4	Дверь остекленная (на балкон)	— — —	
5	Веранда	— — —	
6	Терраса	— — —	

# ТЕХНИЧЕСКИЙ ПЛАН ЗДАНИЯ

## ПЛАН ЭТАЖА

18 этаж

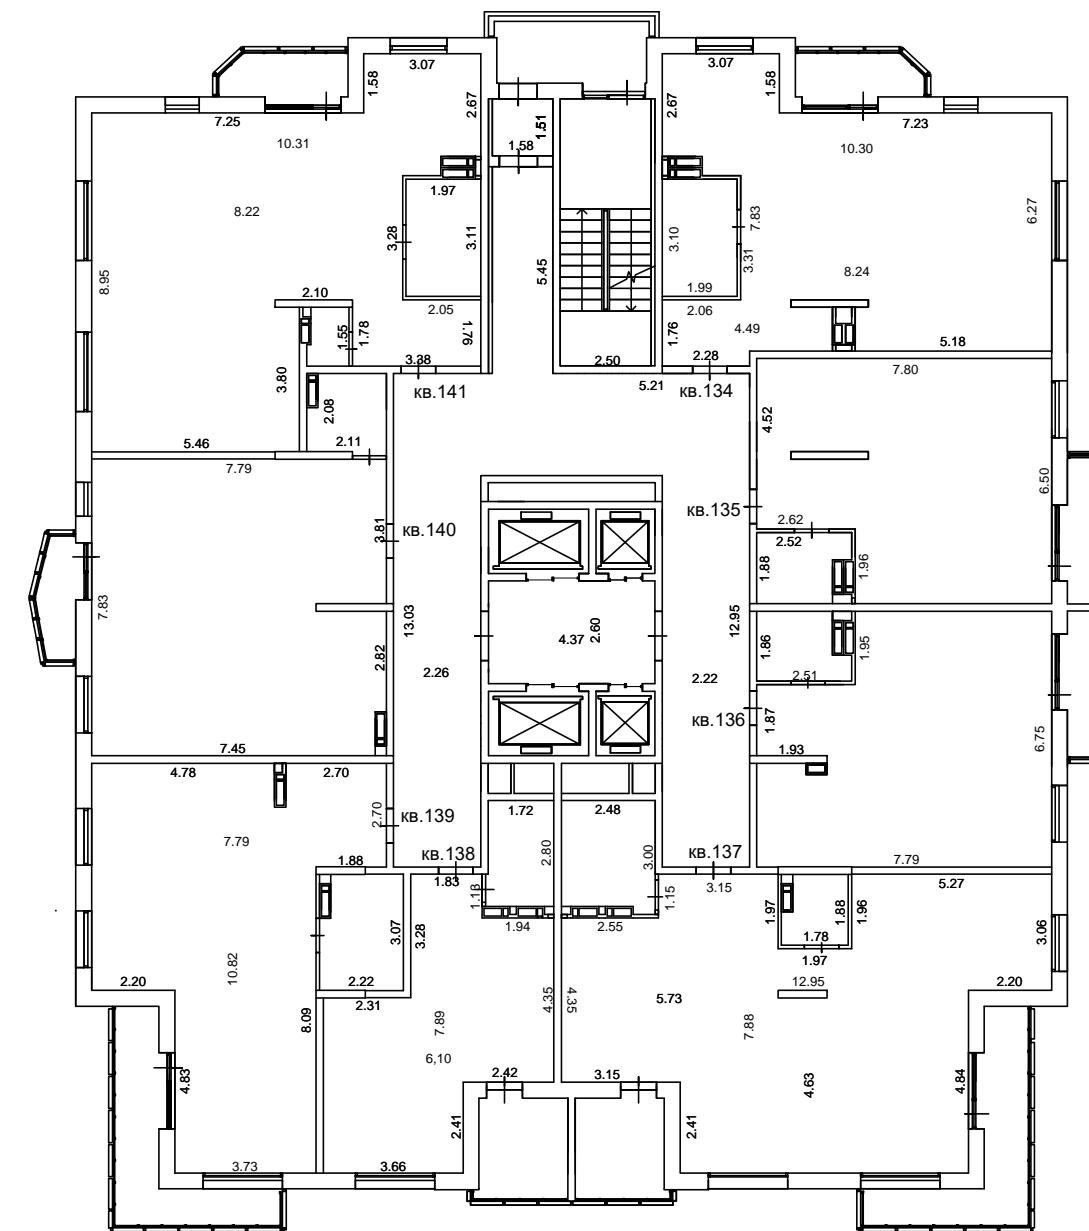

Масштаб 1:200

### Условные обозначения:


#### Специальные условные знаки

№/п	Название условного знака	Изображение	Описание изображения
1	Часть границы геометрической фигуры	—	
	существующего помещения	—	сплошная линия черного цвета, толщиной 0,4 мм
	существующей части помещения	— — —	пунктирная линия черного цвета, толщиной 0,2 мм
	вновь образованного помещения	— — —	сплошная линия красного цвета, толщиной 0,2 мм
	вновь образованной части помещения	— — —	пунктирная линия красного цвета, толщиной 0,2 мм
2	Стена с окном и дверью	— — —	сплошные линии черного цвета, толщиной 0,2 мм, перпендикулярные границе геометрической фигуры
3	Лестница	— — —	
4	Дверь остекленная (на балкон)	— — —	
5	Веранда	— — —	
6	Терраса	— — —	

# ТЕХНИЧЕСКИЙ ПЛАН ЗДАНИЯ

## ПЛАН ЭТАЖА

19 этаж

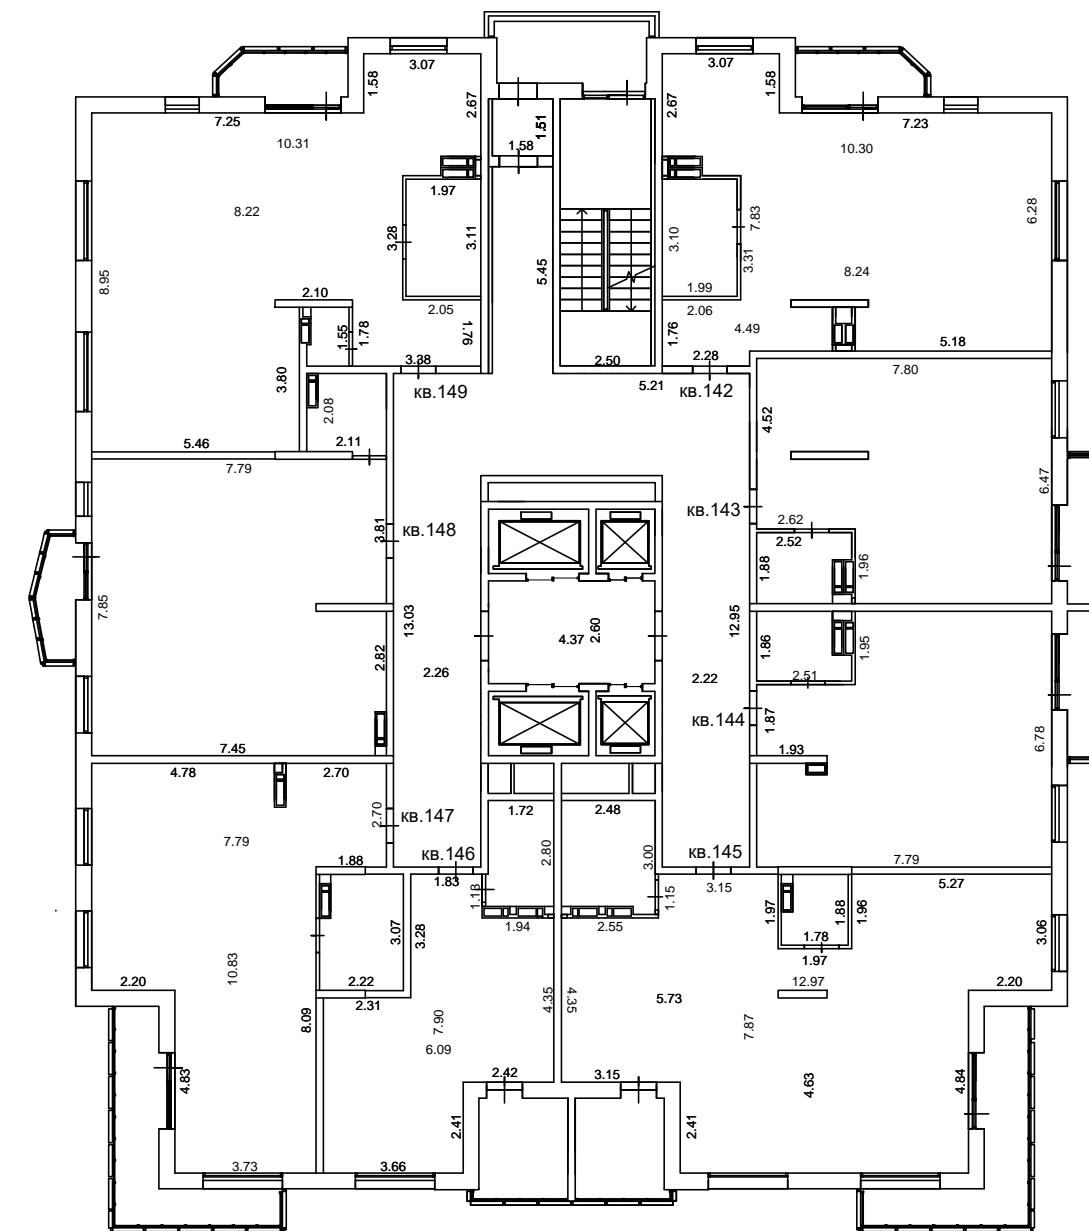

Масштаб 1:200

### Условные обозначения:


#### Специальные условные знаки

№/п	Название условного знака	Изображение	Описание изображения
1	Часть границы геометрической фигуры	—	
	существующего помещения	—	сплошная линия черного цвета, толщиной 0,4 мм
	существующей части помещения	— — —	пунктирная линия черного цвета, толщиной 0,2 мм
	вновь образованного помещения	— —	сплошная линия красного цвета, толщиной 0,2 мм
	вновь образованной части помещения	— — —	пунктирная линия красного цвета, толщиной 0,2 мм
2	Стена с окном и дверью	— — —	сплошные линии черного цвета, толщиной 0,2 мм, перпендикулярные границе геометрической фигуры
3	Лестница	— — —	
4	Дверь остекленная (на балкон)	— — —	
5	Веранда	— — —	
6	Терраса	— — —	

# ТЕХНИЧЕСКИЙ ПЛАН ЗДАНИЯ

## ПЛАН ЭТАЖА

20 этаж

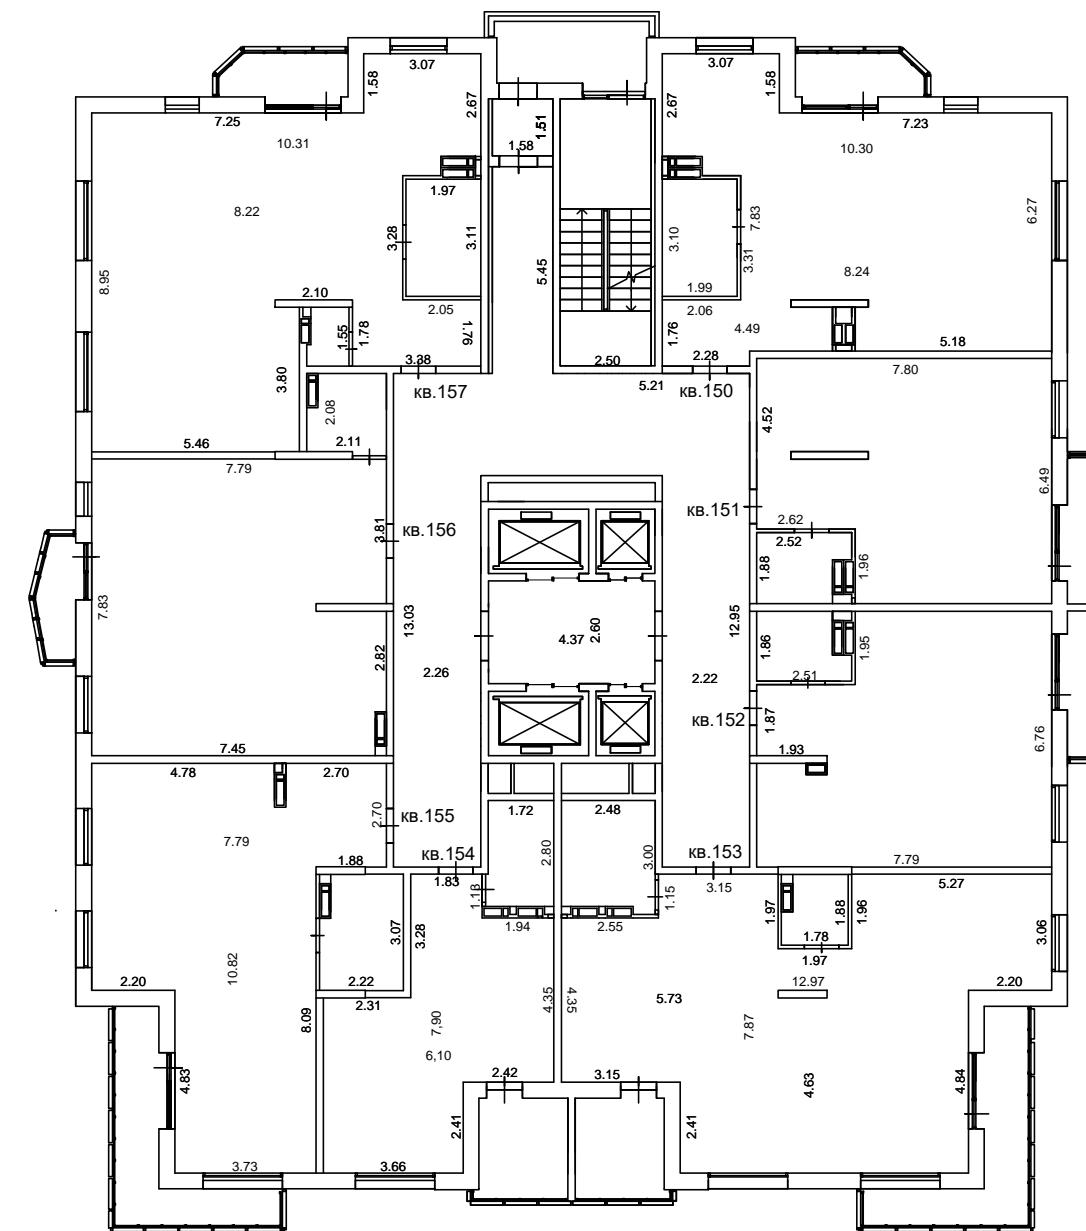

Масштаб 1:200

### Условные обозначения:


#### Специальные условные знаки

№/п	Название условного знака	Изображение	Описание изображения
1	Часть границы геометрической фигуры	—	
	существующего помещения	—	сплошная линия черного цвета, толщиной 0,4 мм
	существующей части помещения	— — —	пунктирная линия черного цвета, толщиной 0,2 мм
	вновь образованного помещения	— — —	сплошная линия красного цвета, толщиной 0,2 мм
	вновь образованной части помещения	— — —	пунктирная линия красного цвета, толщиной 0,2 мм
2	Стена с окном и дверью	— — —	сплошные линии черного цвета, толщиной 0,2 мм, перпендикулярные границе геометрической фигуры
3	Лестница	— — —	
4	Дверь остекленная (на балкон)	— — —	
5	Веранда	— — —	
6	Терраса	— — —	

# ТЕХНИЧЕСКИЙ ПЛАН ЗДАНИЯ

## ПЛАН ЭТАЖА

21 этаж

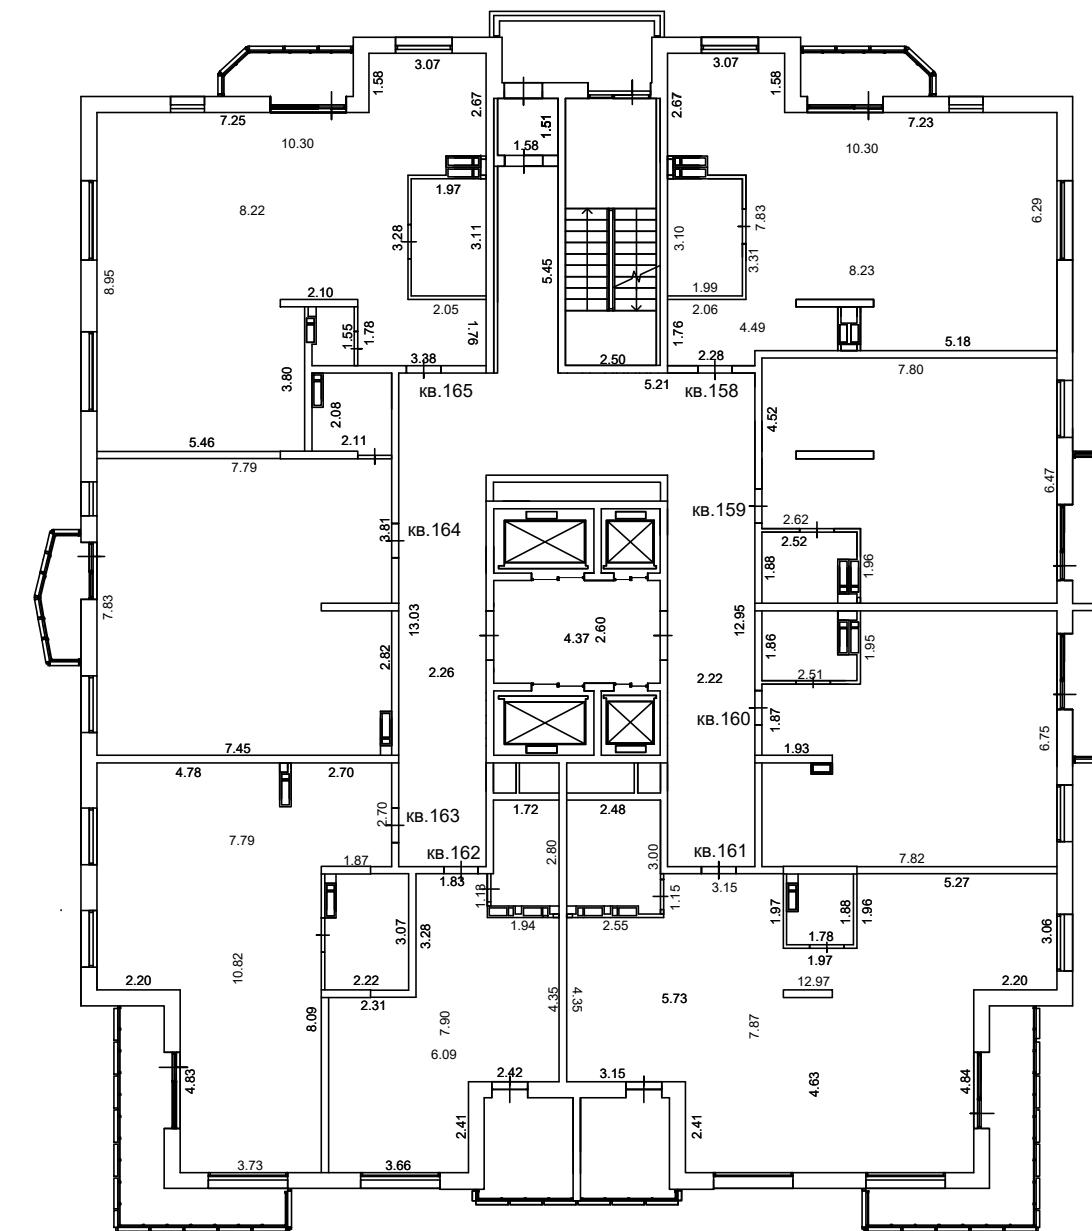

Масштаб 1:200

### Условные обозначения:


#### Специальные условные знаки

№ п/п	Название условного знака	Изображение	Описание изображения
1	Часть границы геометрической фигуры	—	сплошная линия черного цвета, толщиной 0,4 мм
	существующего помещения	— — —	сплошная линия черного цвета, толщиной 0,4 мм
	существующей части помещения	— — —	пунктирная линия черного цвета, толщиной 0,2 мм
	вновь образованного помещения	— — —	сплошная линия красного цвета, толщиной 0,2 мм
	вновь образованной части помещения	— — —	пунктирная линия красного цвета, толщиной 0,2 мм
2	Стена с окном и дверью	— — —	сплошные линии черного цвета, толщиной 0,2 мм, перпендикулярные границе геометрической фигуры
3	Лестница	— — —	
4	Дверь остекленная (на балкон)	— — —	
5	Веранда	— — —	
6	Терраса	— — —	

## ТЕХНИЧЕСКИЙ ПЛАН ЗДАНИЯ

## ПЛАН ЭТАЖА

22 этаж

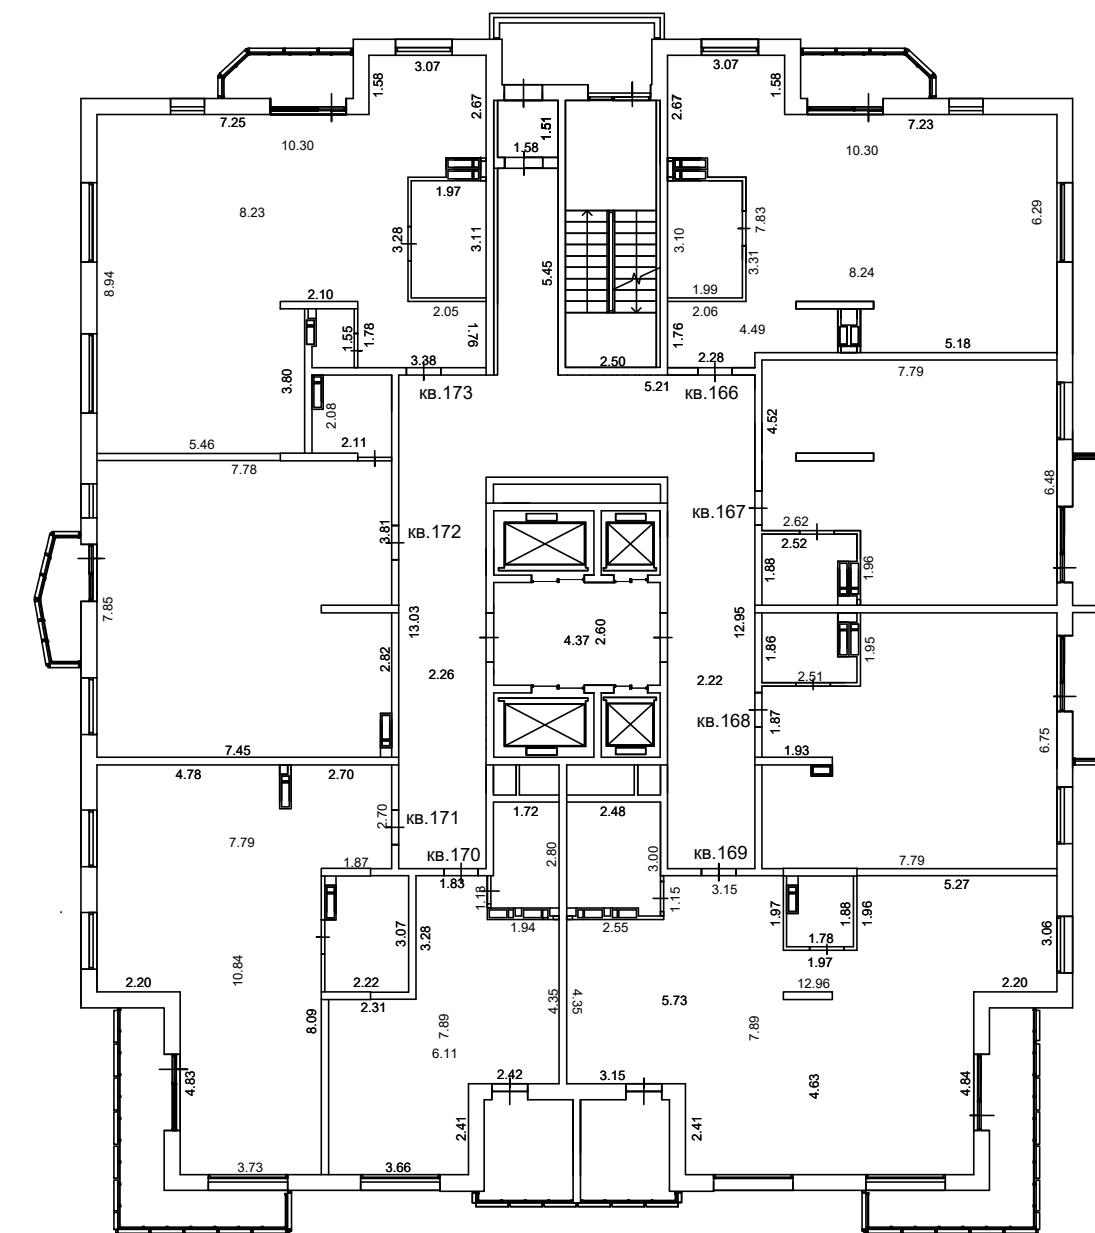

Масштаб 1:200

### *Условные обозначения:*


### Специальные условные знаки

№ п/п	Название условного знака	Изображение	Описание изображения
1	Часть границы геометрической фигуры		
	существующего помещения	—	сплошная линия черного цвета, толщиной 0,4 мм
	существующей части помещения	— — —	пунктирная линия черного цвета, толщиной 0,2 мм
	вновь образованного помещения	— — —	сплошная линия красного цвета, толщиной 0,2 мм
	вновь образованной части помещения	— — —	пунктирная линия красного цвета, толщиной 0,2 мм
2	Стена с окном и дверью		сплошные линии черного цвета, толщиной 0,2 мм, перпендикулярные границе геометрической фигуры
3	Лестница		
4	Дверь остекленная (на балкон)		
5	Веранда		
6	Терраса		

# ТЕХНИЧЕСКИЙ ПЛАН ЗДАНИЯ

## ПЛАН ЭТАЖА

23 этаж

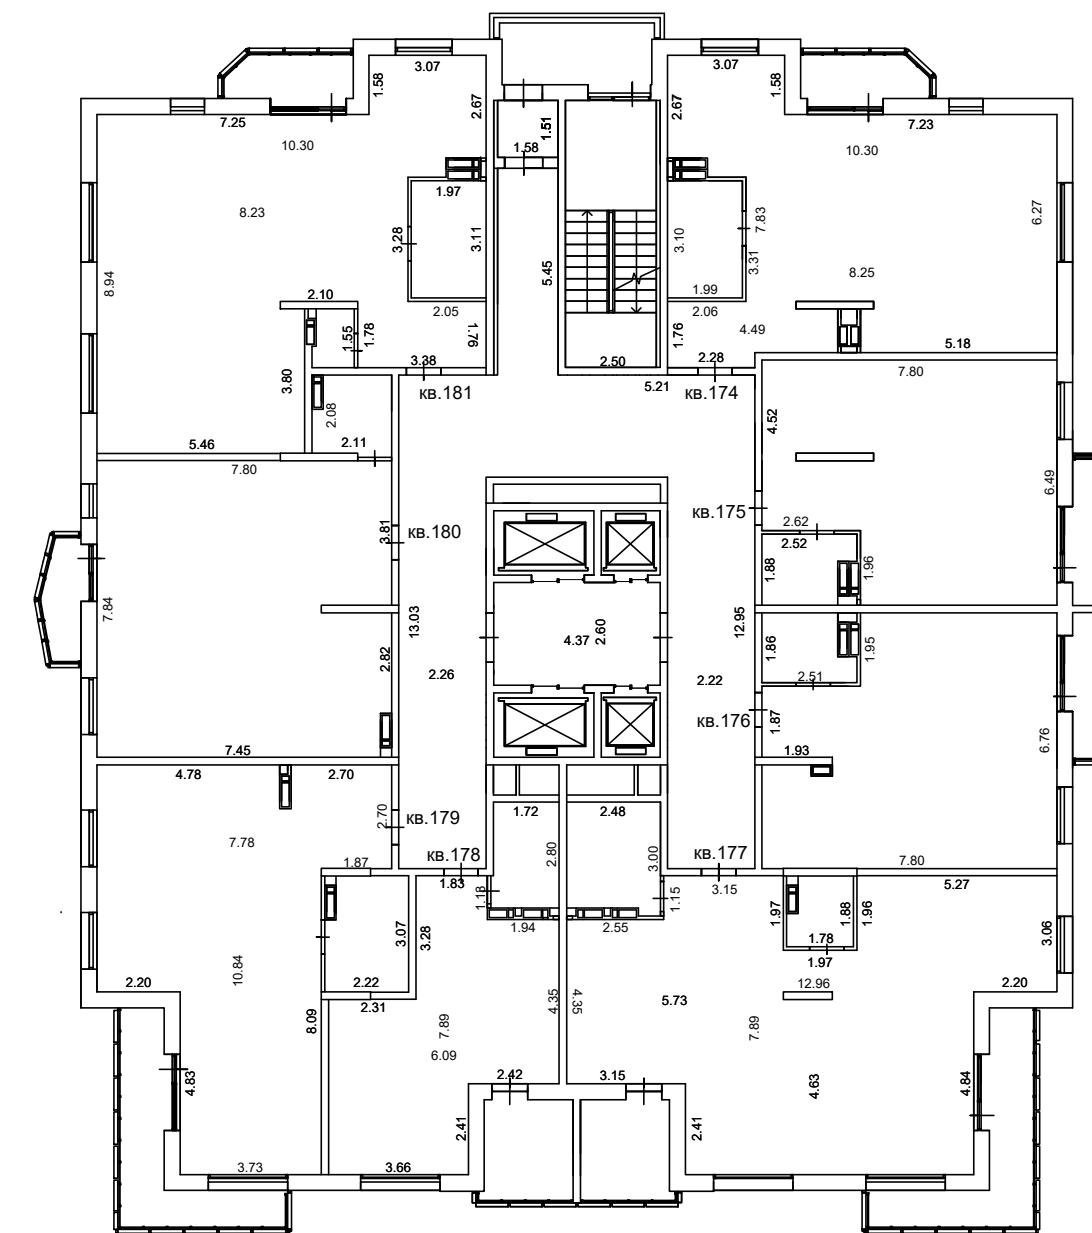

Масштаб 1:200

### Условные обозначения:

#### Специальные условные знаки

№ п/п	Название условного знака	Изображение	Описание изображения
1	Часть границы геометрической фигуры		
	существующего помещения	—	сплошная линия черного цвета, толщиной 0,4 мм
	существующей части помещения	— — —	пунктирная линия черного цвета, толщиной 0,2 мм
	вновь образованного помещения	— —	сплошная линия красного цвета, толщиной 0,2 мм
	вновь образованной части помещения	— — — —	пунктирная линия красного цвета, толщиной 0,2 мм
2	Стена с окном и дверью	Линия с отверстиями	сплошные линии черного цвета, толщиной 0,2 мм, перпендикулярные границе геометрической фигуры
3	Лестница	Лестница	
4	Дверь остекленная (на балкон)	Дверь остекленная	
5	Веранда	Веранда	
6	Терраса	Терраса	

# ТЕХНИЧЕСКИЙ ПЛАН ЗДАНИЯ

## ПЛАН ЭТАЖА

24 этаж

